


Voorgevel
(zuidwest gevel)


Rechtergevel
(zuidoost gevel)

Achtergevel
(noordoost gevel)

Linkergevel
(noordwest gevel)

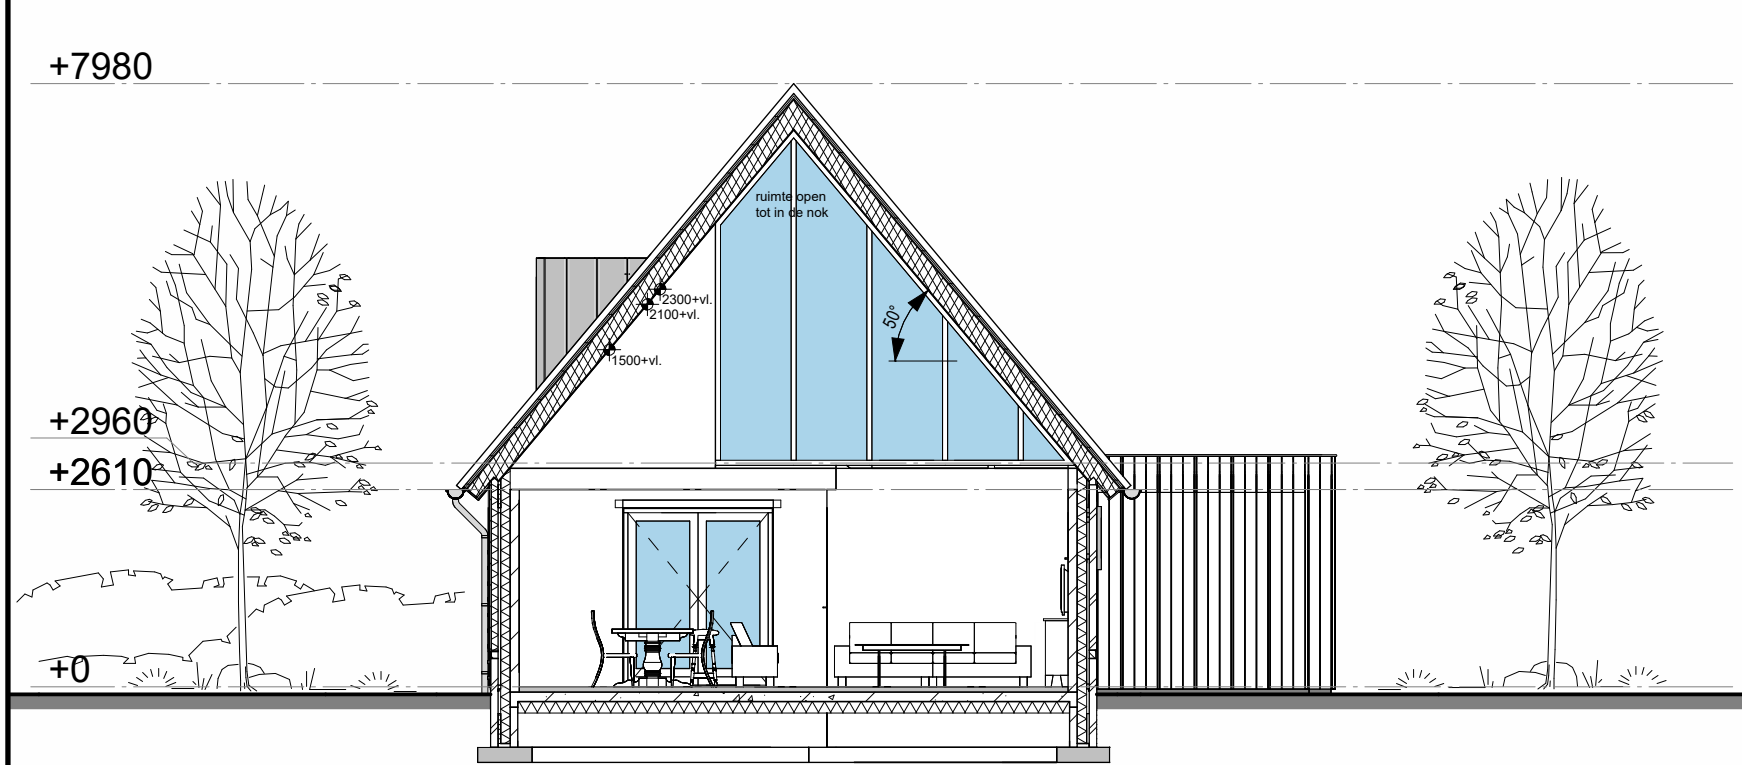

Doorsnede A-A

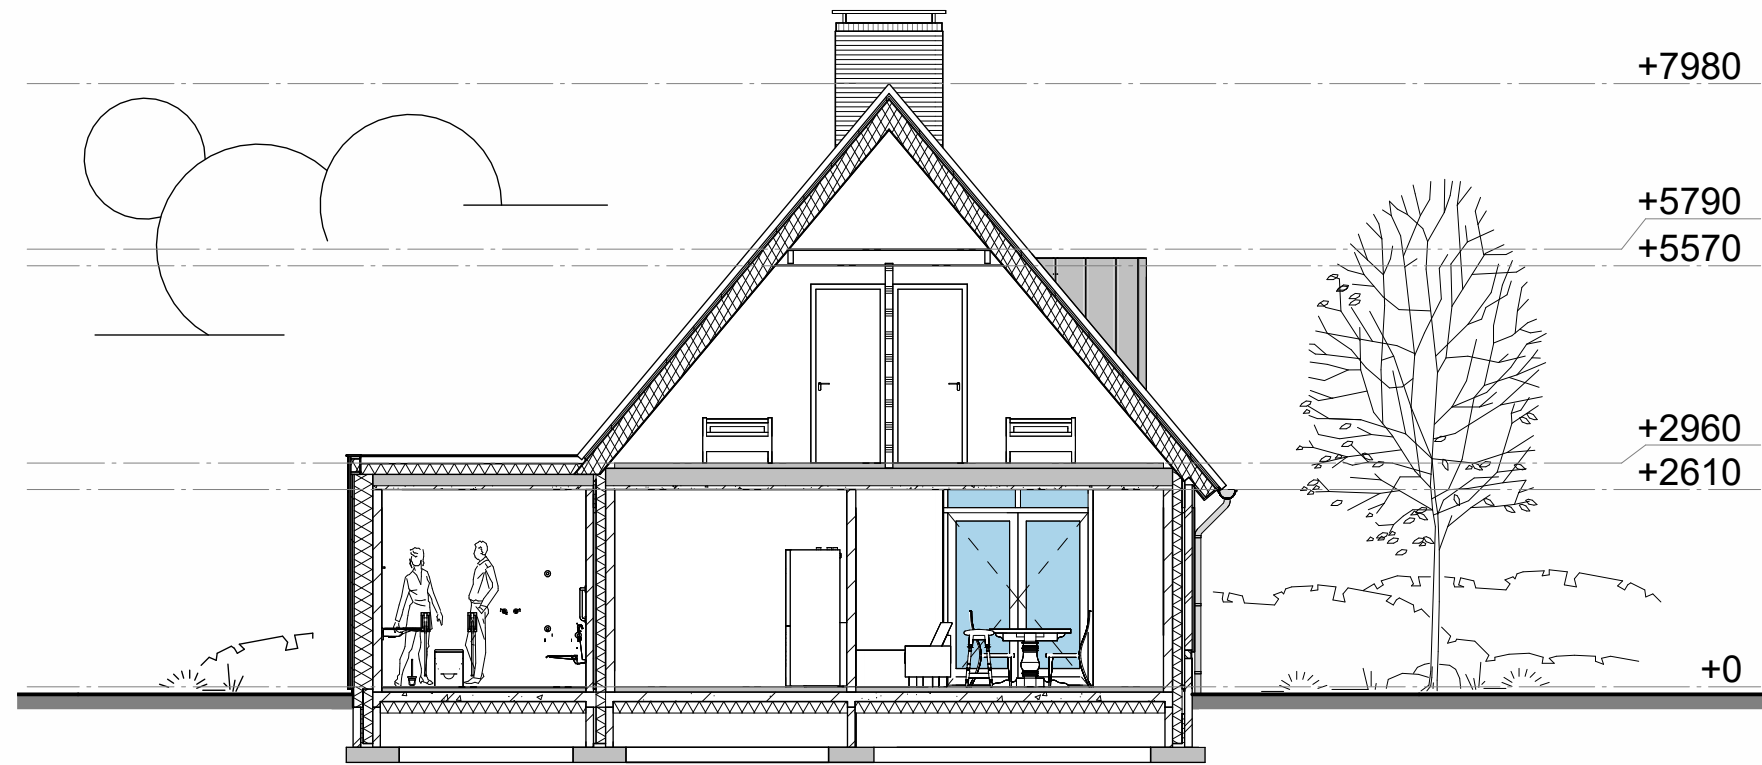

Doorsnede B-B

Renvooi: materialen		
Onderdeel:	Materiaal:	Kleur:
gevels	- plint - opgaand werk - voegwerk - voegwerk plint - gevelbekleding	- baksteen fabr. Vandersanden - baksteen fabr. Vandersanden - cement voeg - cement voeg - eiken delen
kozijnen, ramen en deuren	- kozijnen - ramen en deuren - raamdorpels	- kunststof - kunststof - natuursteen (belgisch hardsteen)
dakbedekking	- schilddak	- keramische dakpannen
belimmeringen	- overstakken - boeien	- rockpanel - rockpanel
overige	- goten - hemelwaterafvoeren	- zink - zink

Renvooi: wanden	
	metselwerk schoonwerk dragend
	kalkzandsteen elementen dragend
	lichte scheidingswanden, gasbeton, gipsblokken e.d.
	geïsoleerde HSB-wanden


Renvooi: kozijnen	
kozijnen draadelen	kunststof
beglazing	kunststof
zonwering	vlg. opg. BENG-berekening
hang- en sluitwerk	vlg. opg. BENG-berekening
toe te passen hang- en sluitwerk	minimaal SKG*

Renvooi: brandveiligheid	
De weerstand tegen brand van de hoofd draagconstructie bedraagt 60min.	
De brandbaarheid van de bekledingsmaterialen in de vluchtwegen is nihil.	
Niet ioniserende rookmelder vlg. NEN 2555	


Renvooi: algemeen	
ER ZAL WORDEN GEBOUWD CONFORM HET BESLUIT BOUWWERKEN LEEFOMGEVING (BBL) EN ALLE VAN TOEPASSING ZIJNDE NEN- EN NPR NORMEN, EN EVENTUEEL AANVULLENDE EISEN VAN DE GEMEENTE.	
ALLE AFMETINGEN VAN STAAL-, HOUT- EN/OF BETONCONSTRUCTIES VOLGENS STATISCHE BEREKENINGEN CONSTRUCTEUR EN/OF OPGAVE FABRIKANT.	
VRUE DOORGANG DEUREN MIN. 850x2300 MM. MECHANISCHE VENTILATIE VOLGENS NEN 1087 EN NPR 1088. TRAPPEN VOLGENS ART. 4.26 BBL. INRICHTING METERKAST VOLGENS ART. 4.245 LID 2 BBL. EN NEN 2768.	
HET HANG- EN SLUITWERK VAN ALLE NIEUW AANGEBRACHTTE DRAAIENDE DELEN, RAMEN EN DEUREN DIENT TE VOLDOEN AAN DE EISEN GESTELD VOLGENS HET POLITIEKEURMERK.	
DE AANNEMER DIET AL DIE WERKZAAMHEDEN TE VERRICHTEN EN DAARBIJ BIJBEHOORENDE MATERIALEN EN MATERIEEL TE GEBRUIKEN, WELKE NOODZAKELIJK ZIJN IN HET KADER VAN GOED EN DEIGELIJK WERK. HIERONDER WORDEN TEvens DIE WERKZAAMHEDEN VERSTAAN WELKE NIET EXPLICIT GETEKEND DAN WEL OMSCHREVEN STAAN MAAR WEL NOODZAKELIJK ZIJN.	

Renvooi: Rc-waarden	
begane grondvloer	5,00m² K/W
builengevels metselwerk	6,60m² K/W
wanden dakkapel	5,90m² K/W
dak dakkapel	6,60m² K/W
hellende daken	6,50m² K/W
platte daken	6,60m² K/W


Bovenslaande waarden zijn de minimaal benodigde waarden, definitieve waarden volgens Rc-berekeningen en BENG-berekening

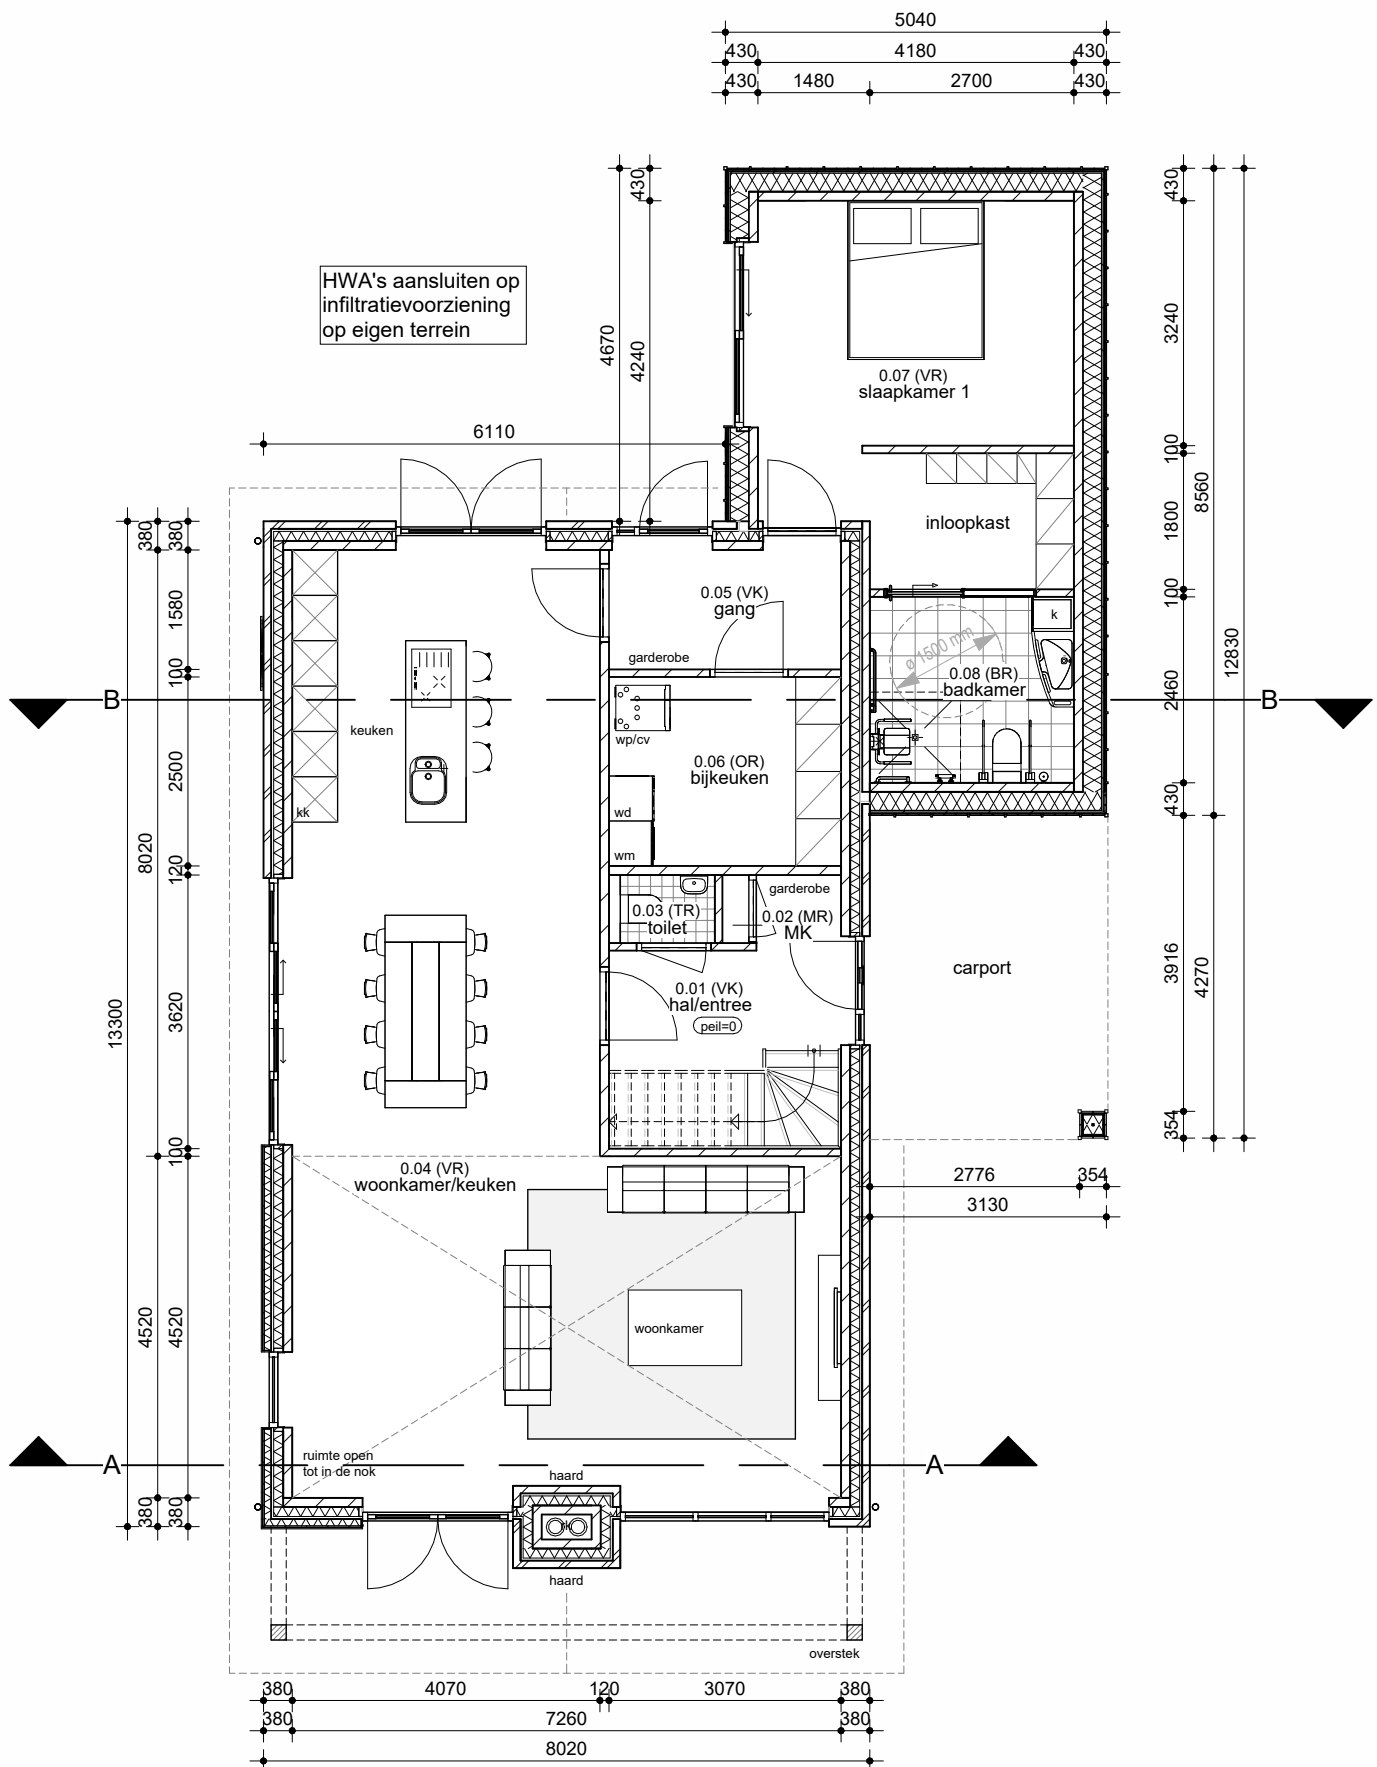

Begane grond

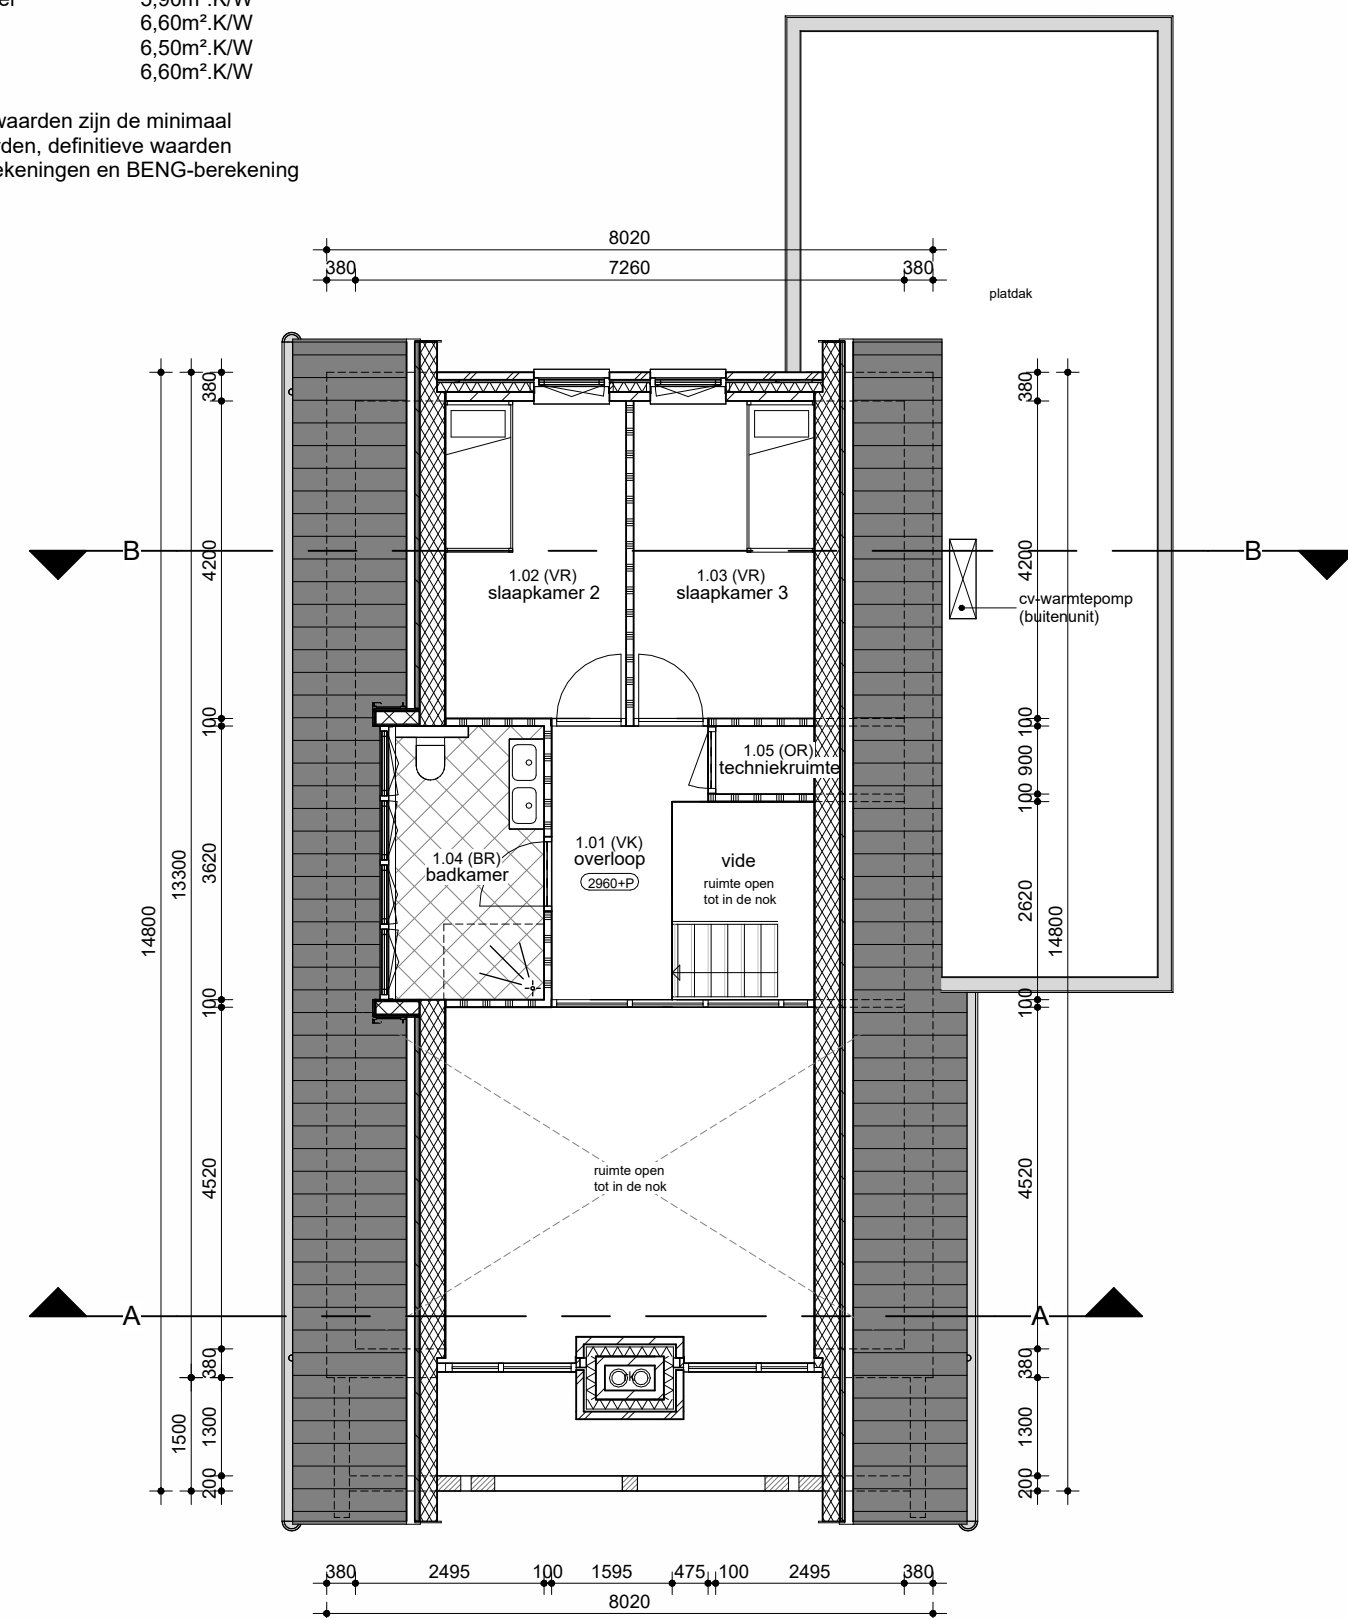

Eerste verdieping

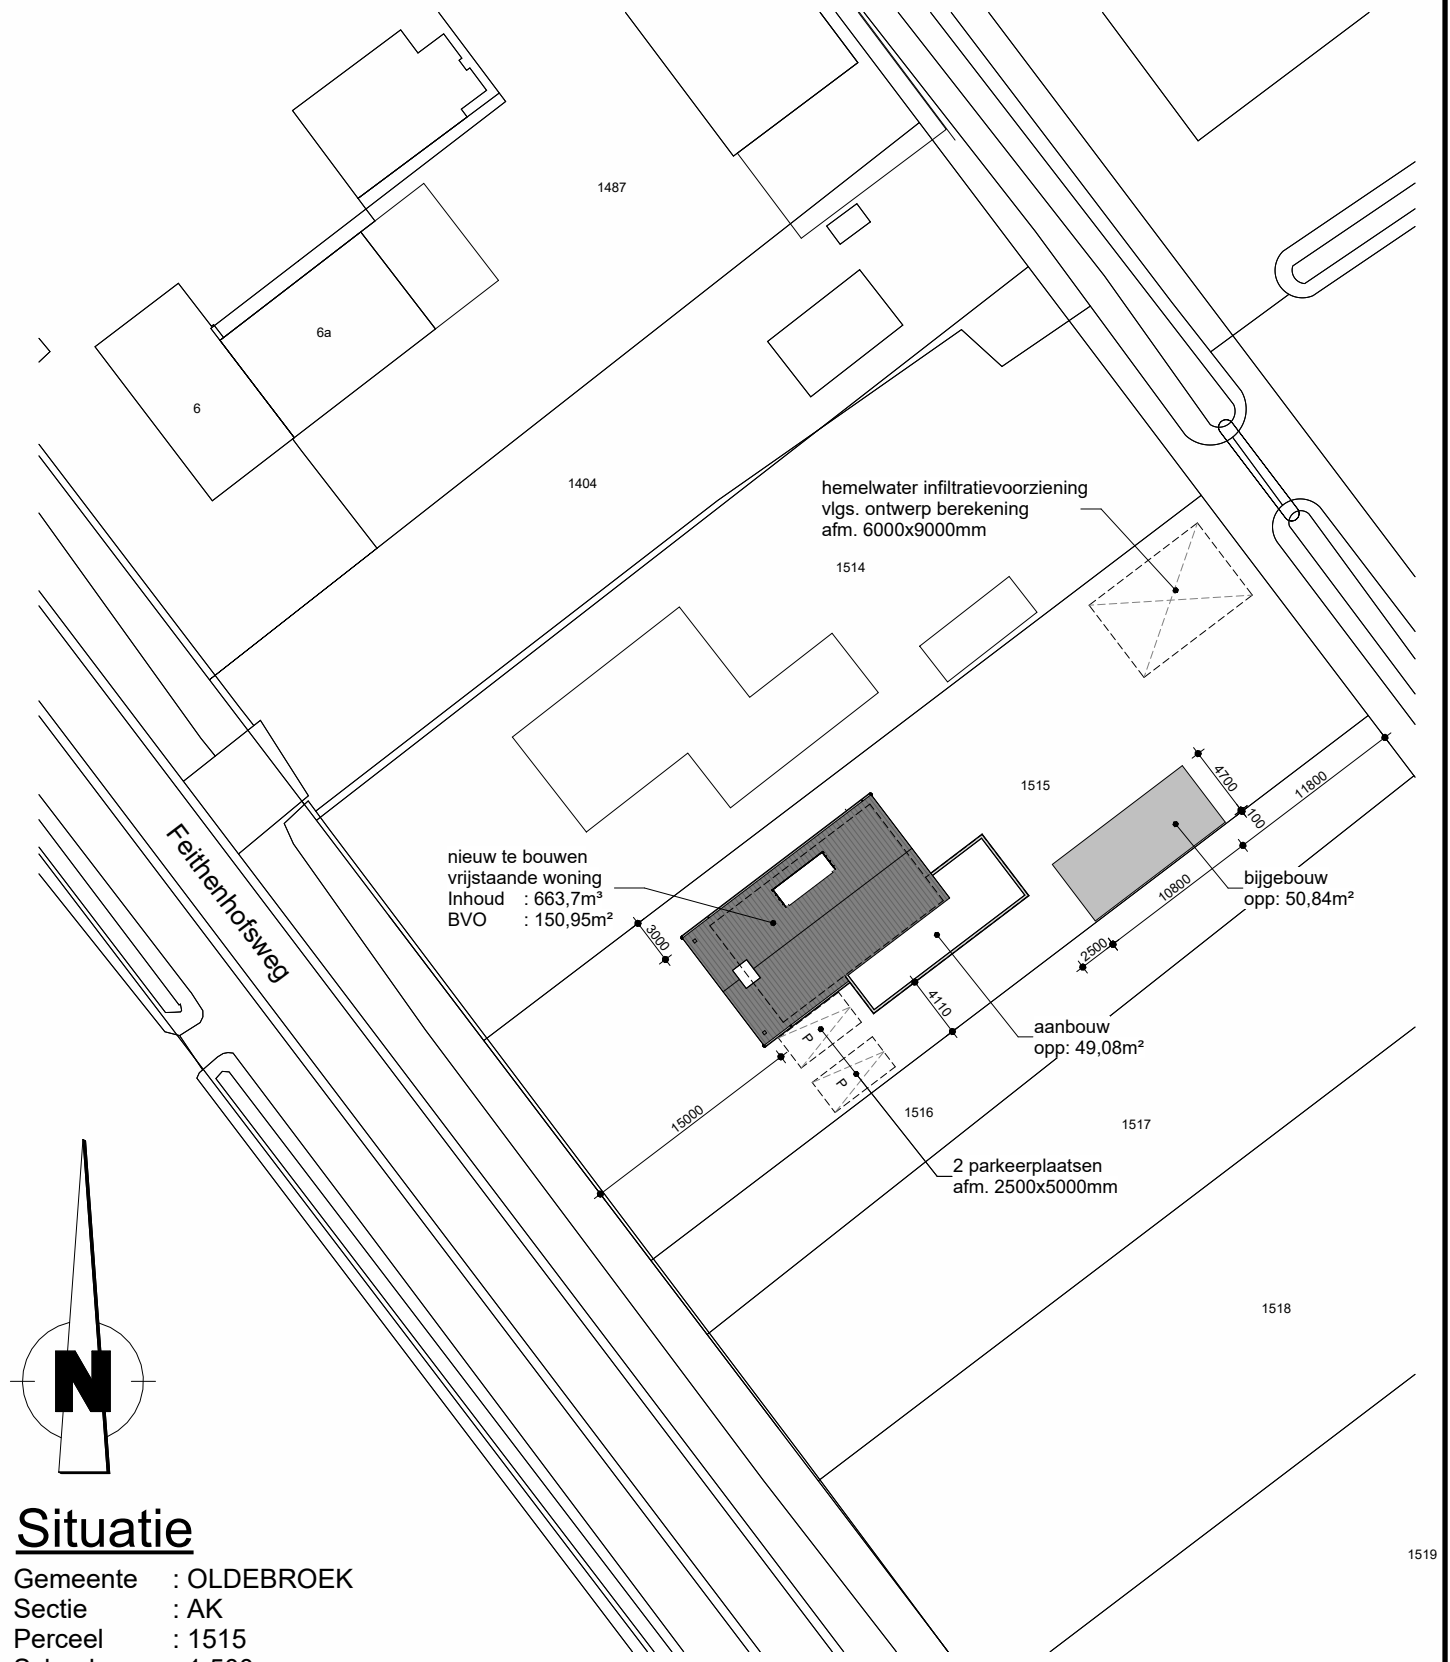

Situatie

Gemeente : OLDEBROEK
Sectie : AK
Perceel : 1515
Schaal : 1:500

Project
Nieuwbouw woning aan de Feithenhofsweg 6C te Oldebroek
Projectadres
Feithenhofsweg 6C
8096 PB OLDEBROEK

Omschrijving
Plattegronden, gevels, doorsnede en situatie
Status
Definitief Ontwerp

Schaal
1:100

Formaat
914x594mm
Getekend
AvdS

Datum
05-12-2025
Wijzigingsdatum

Projectnummer
2483
Tekeningnummer
B-1

CONSTRUCTIES VOLGENS BEREKENINGEN
EN TEKENINGEN CONSTRUCTEUR, MAATVOERING
IN HET WERK CONTROLEREN/BEPALEN

Molengpad 3a
8067 PH Oosterwolde
0525 62 17 11
info@vdstreek.nl
www.vdstreek.nl

Het auteursrecht wordt voortdurend overeenkomstig de wet CAD behouden, geen handelswijze wijzigingen toegestaan.
Naam of naam lettering mag overgenomen worden zonder toestemming van onze afdeling voor het gebruik van de naam.