

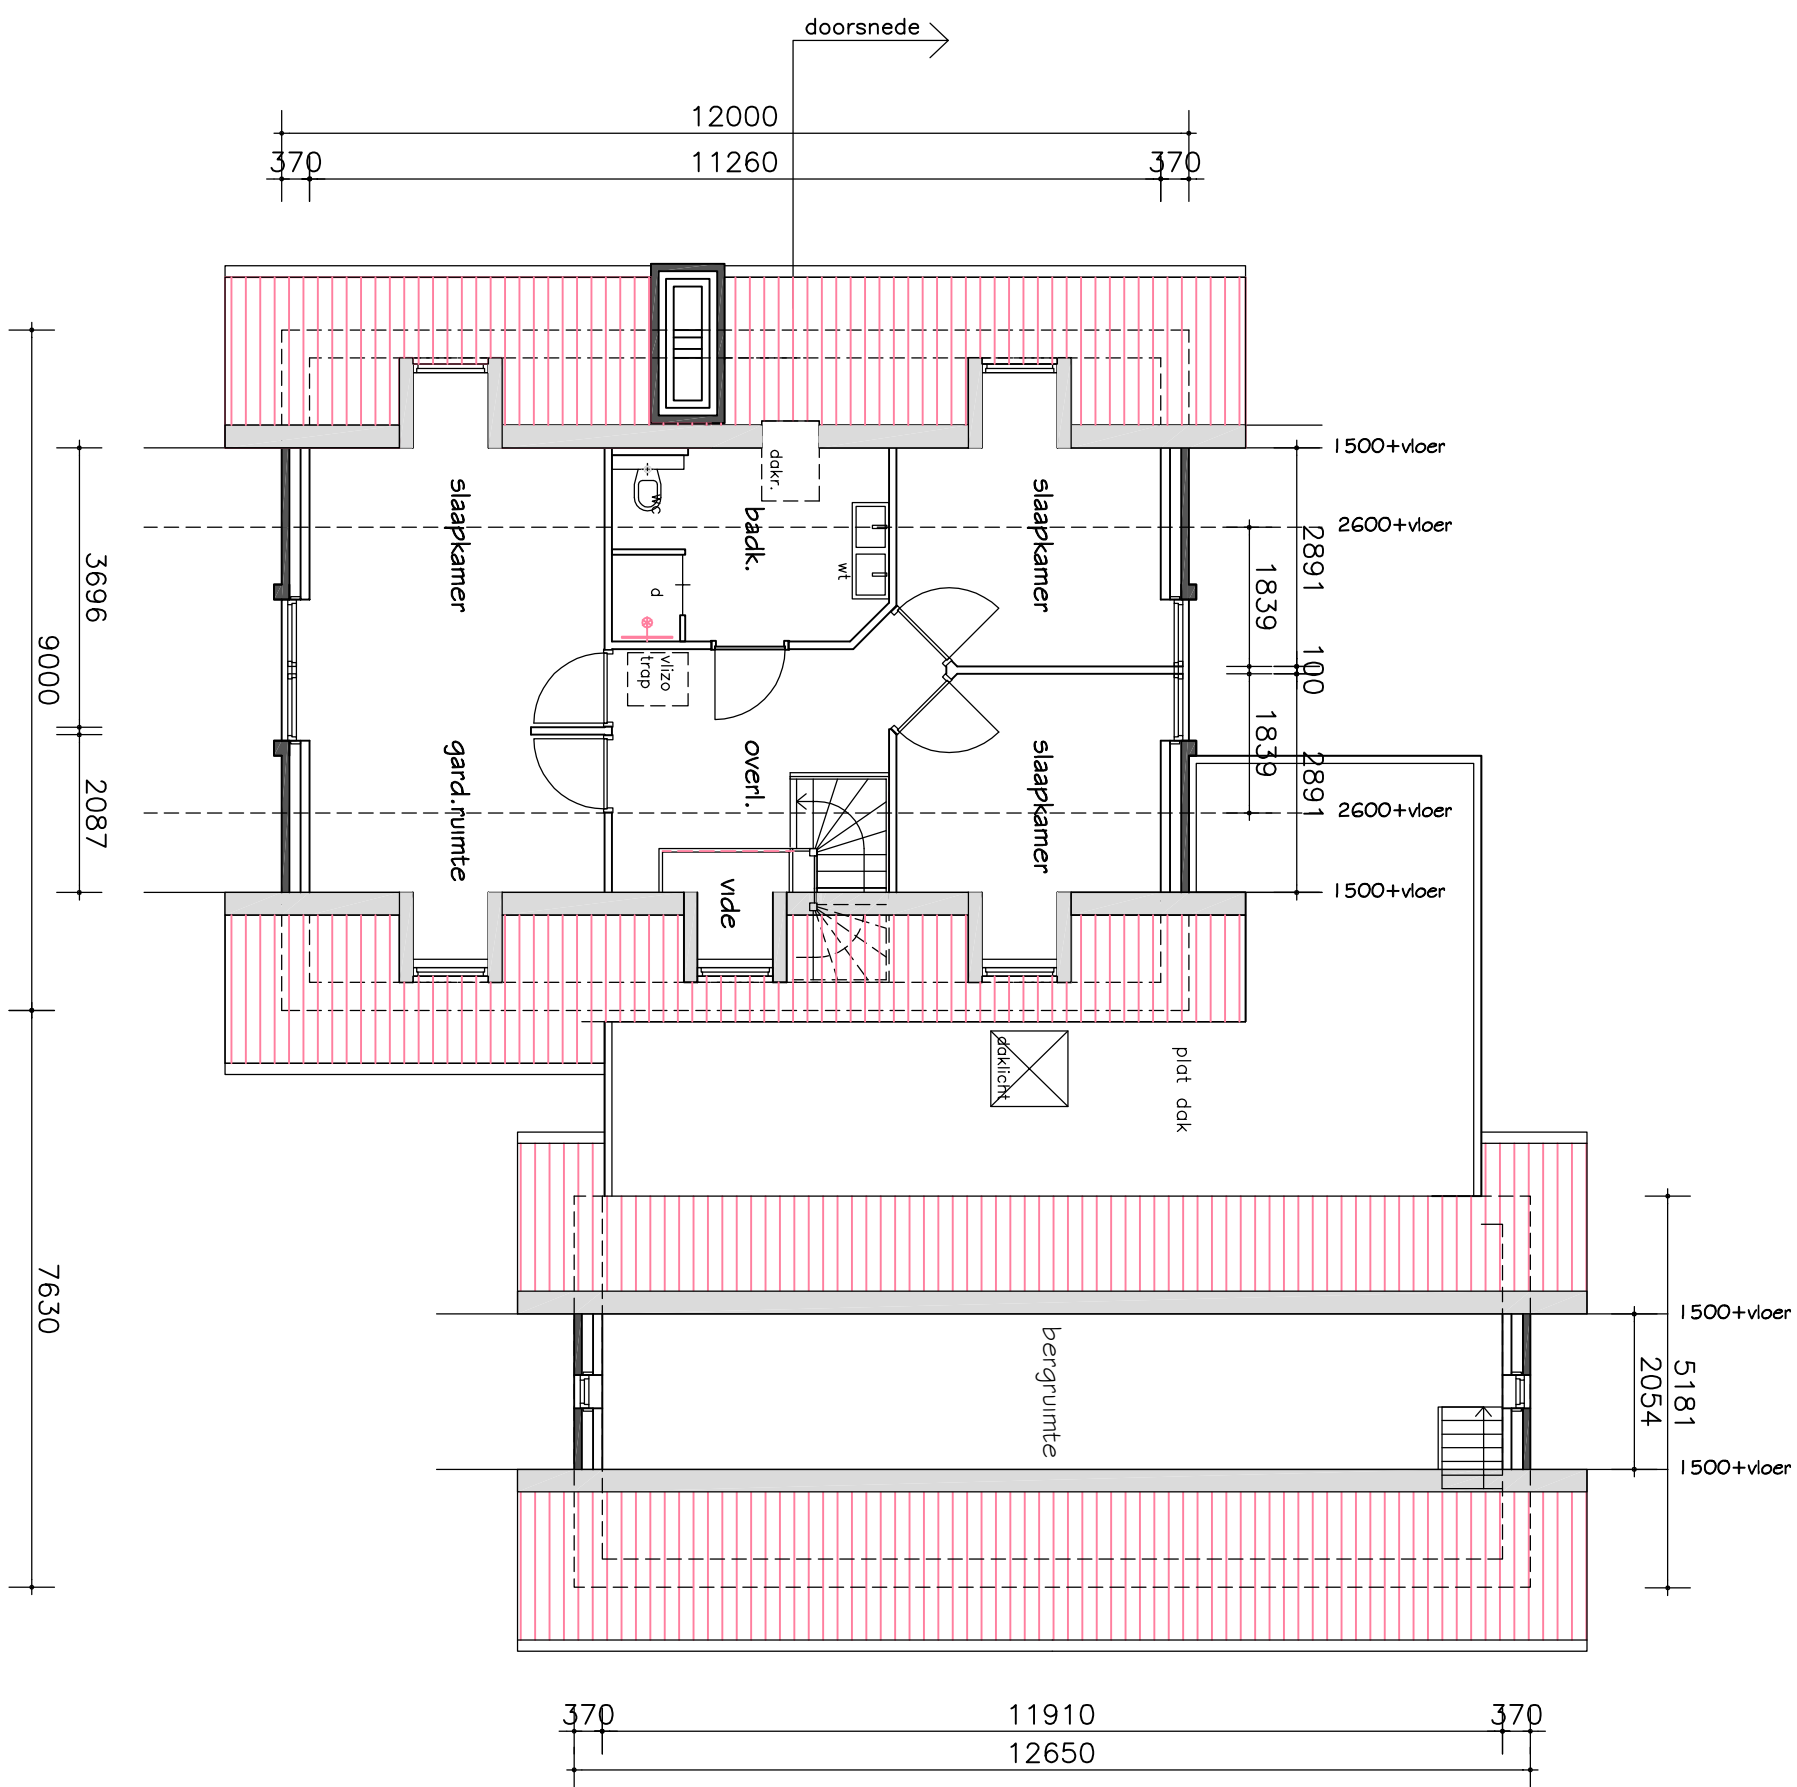


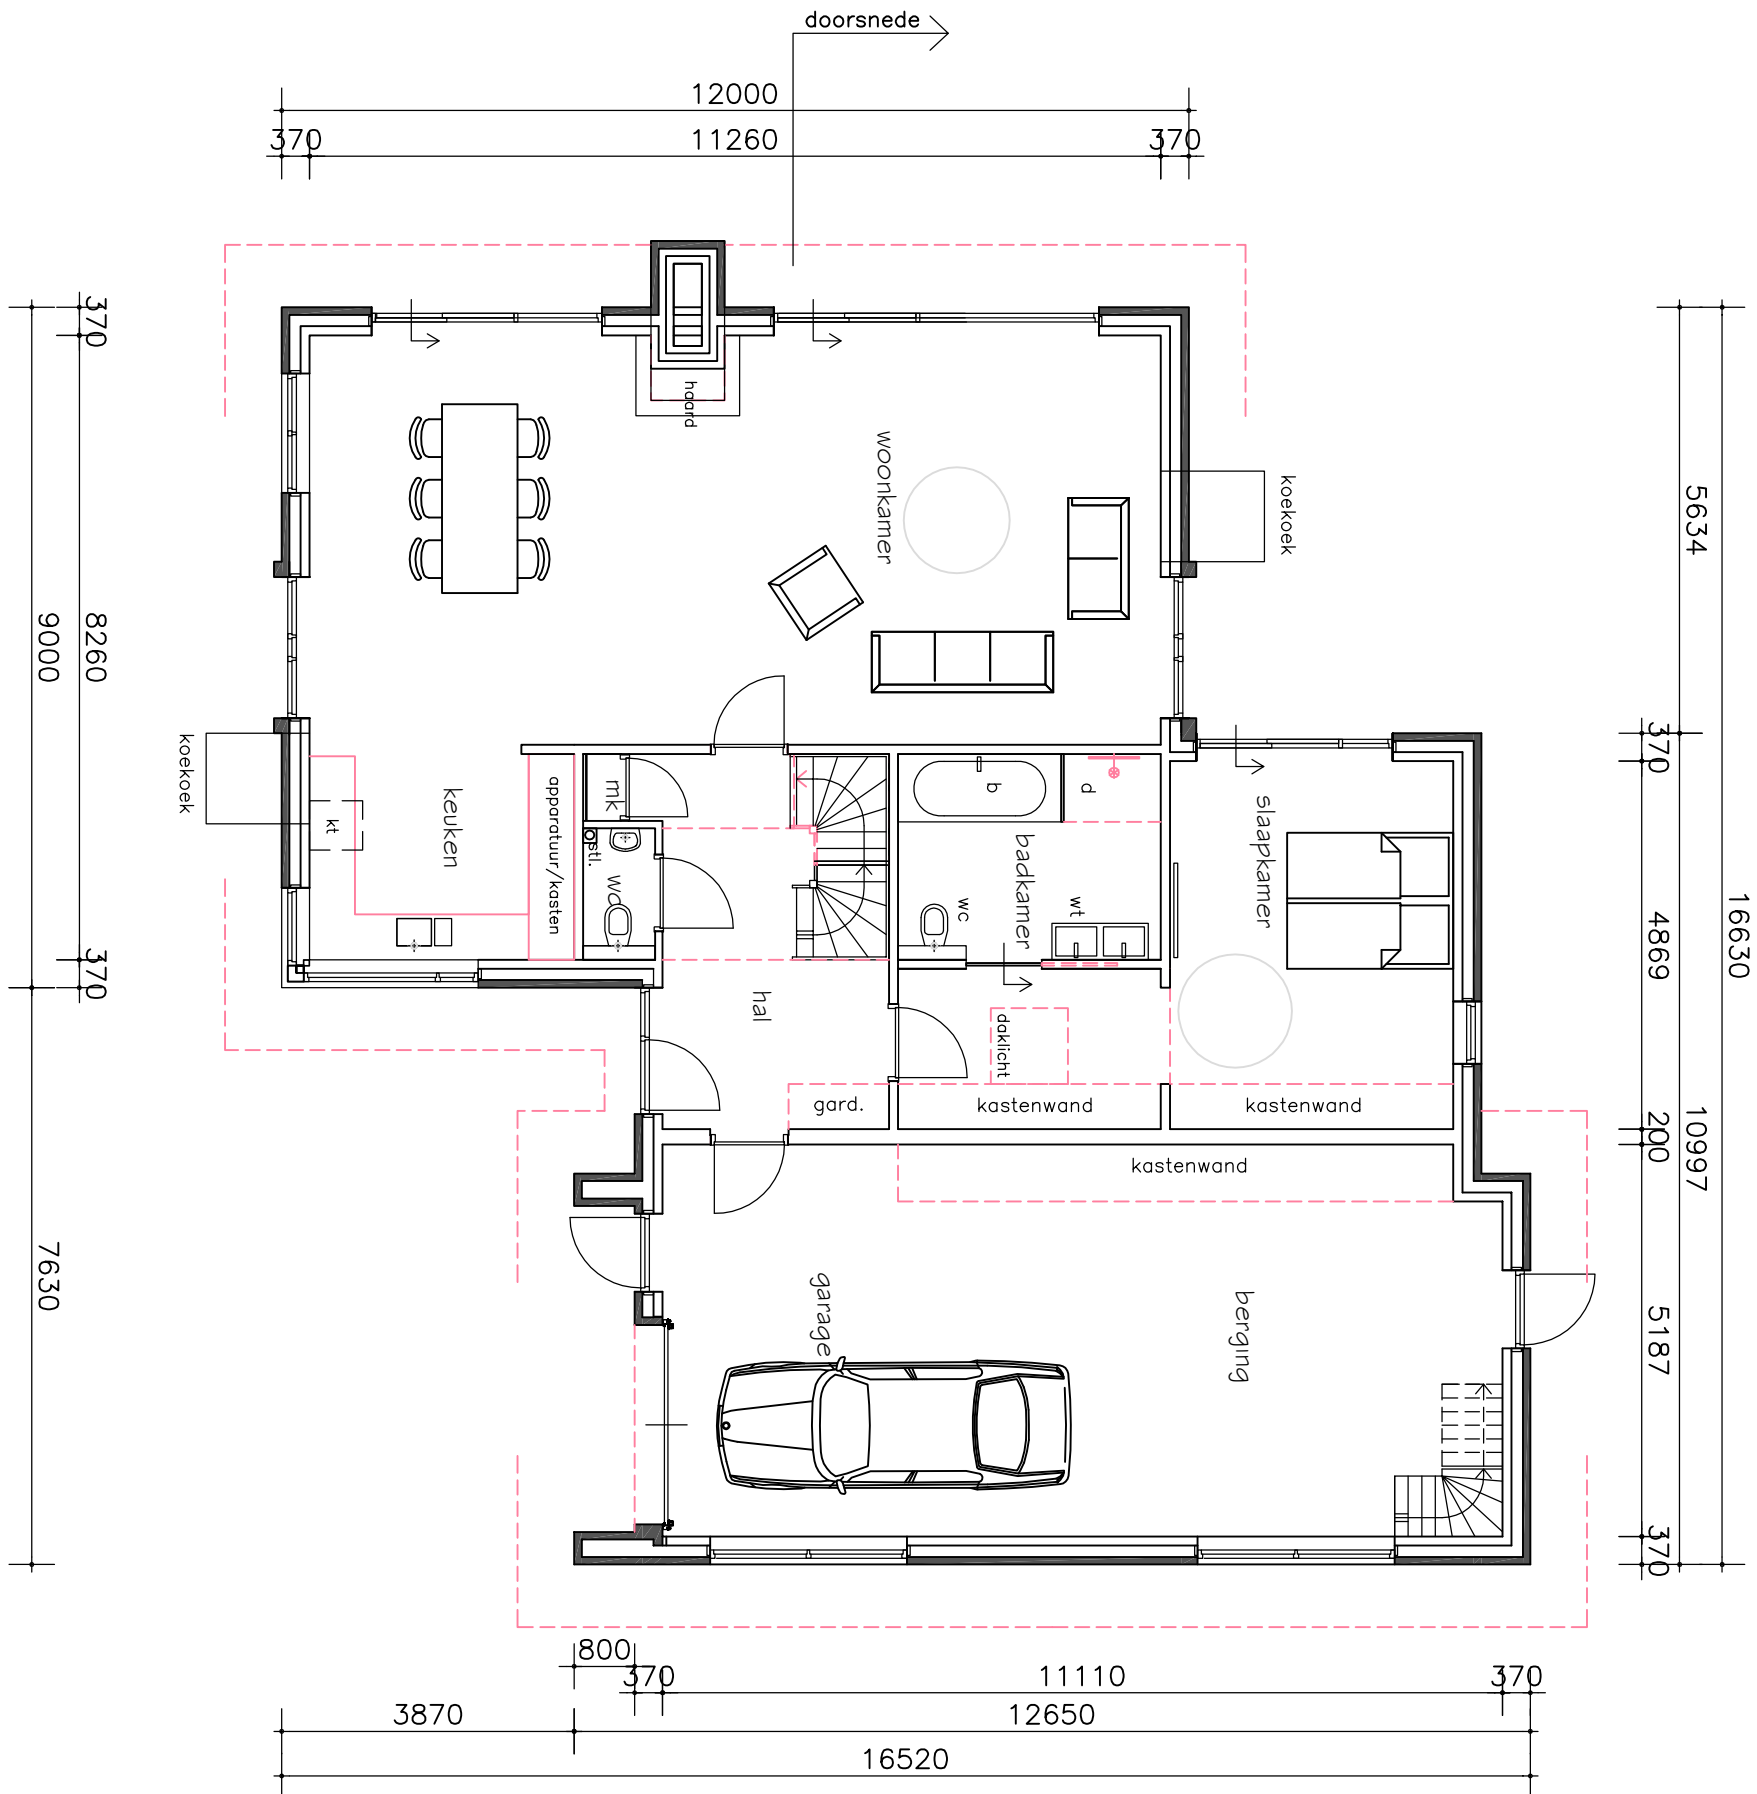


kelder

begane grond

verdieping

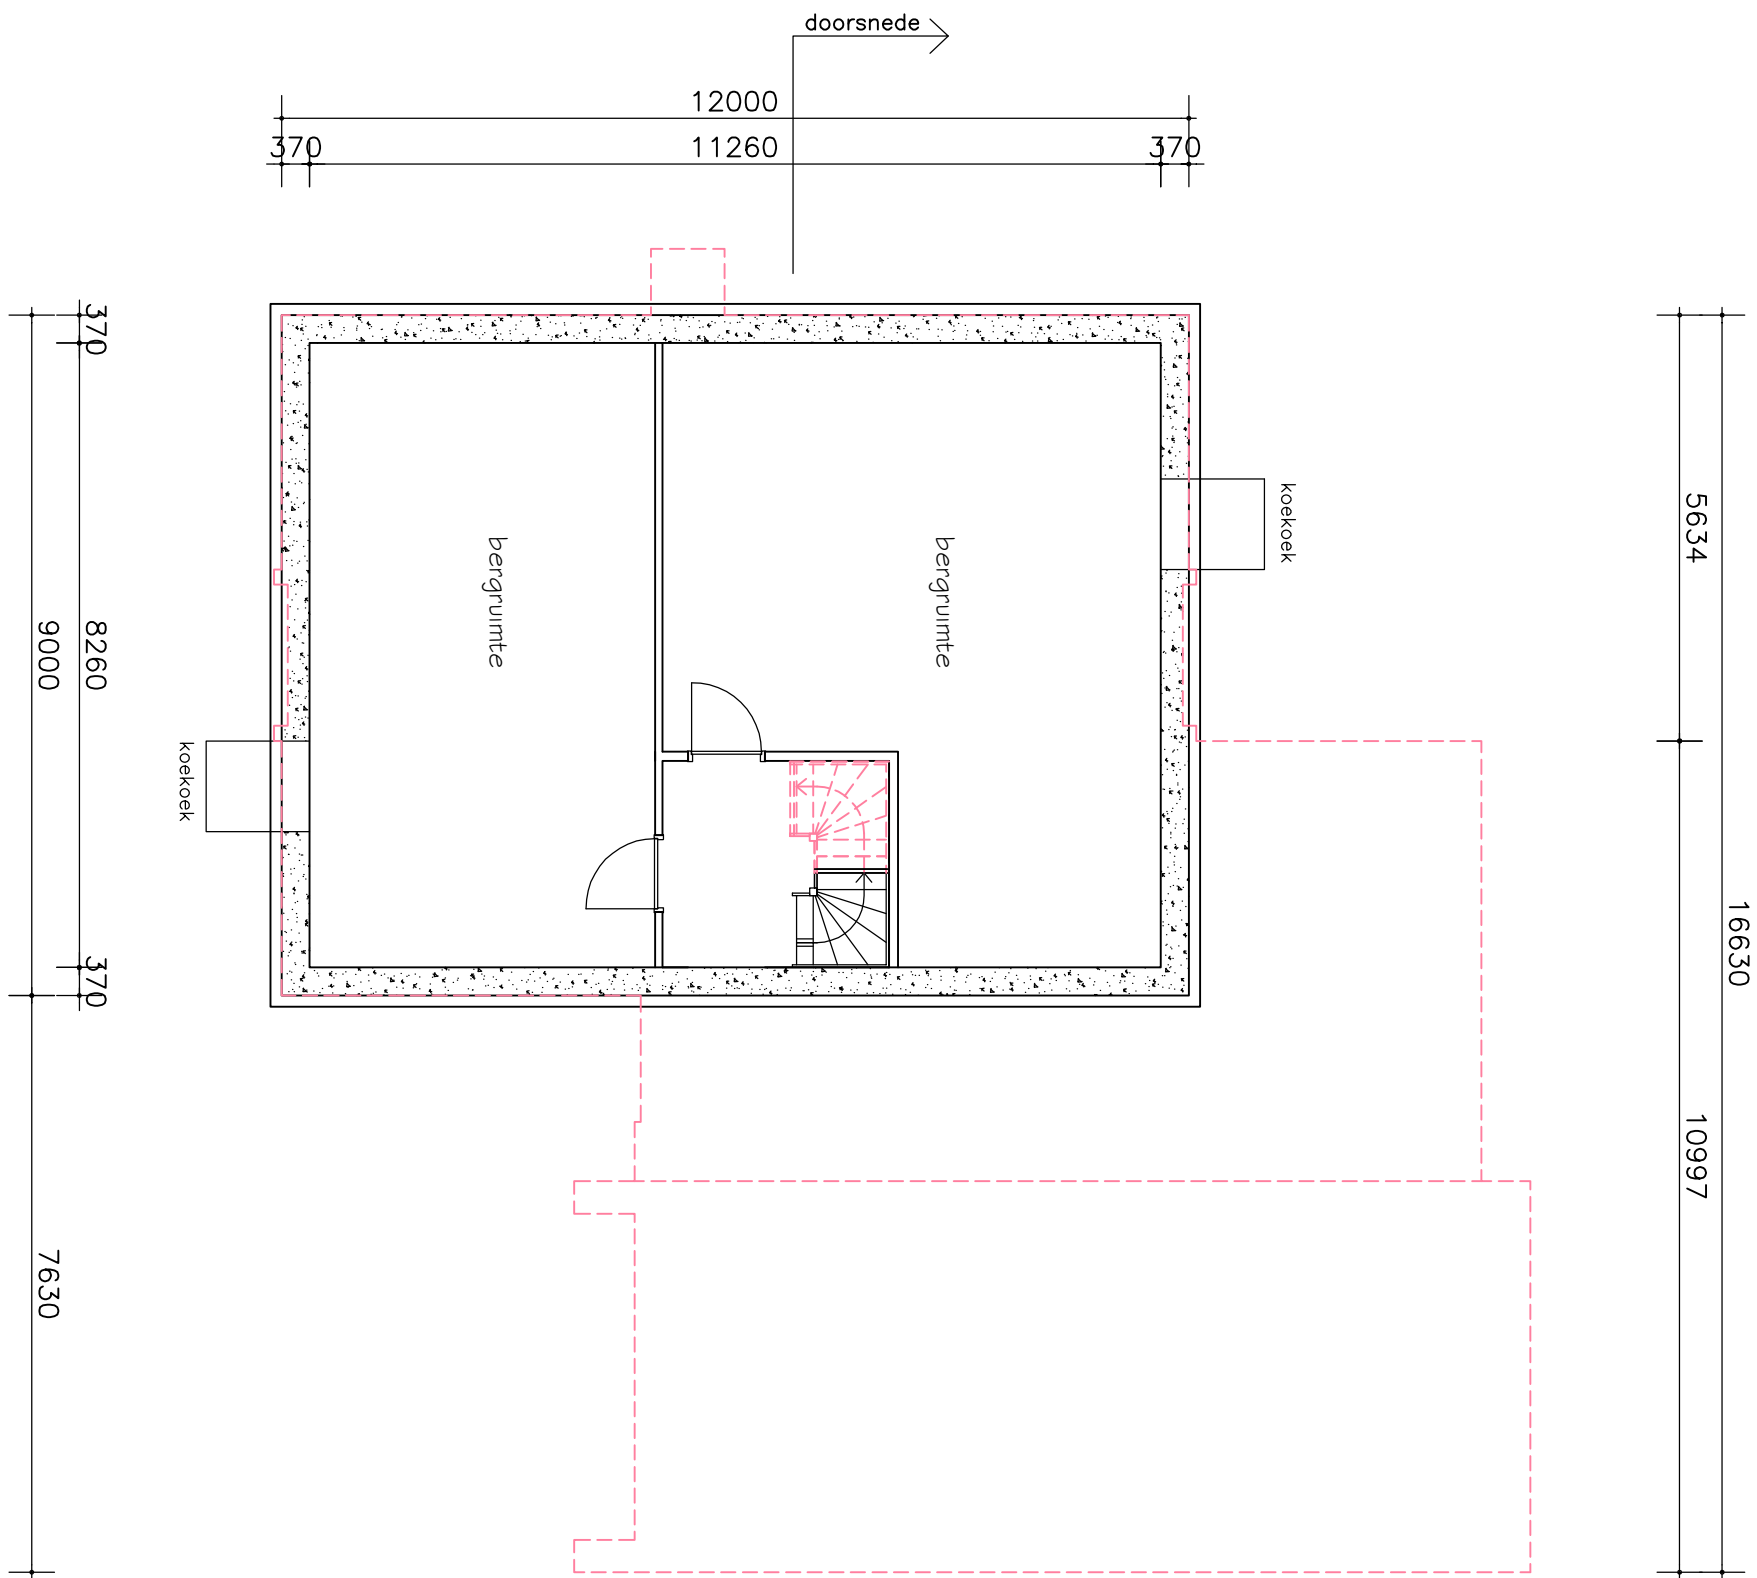

- = baksteen
- = kalkzandsteen
- = lichte scheidingswand
- = gewapend beton
- = ventilatie—schuif
- = riolering vuilwater
- = riolering hemelwater

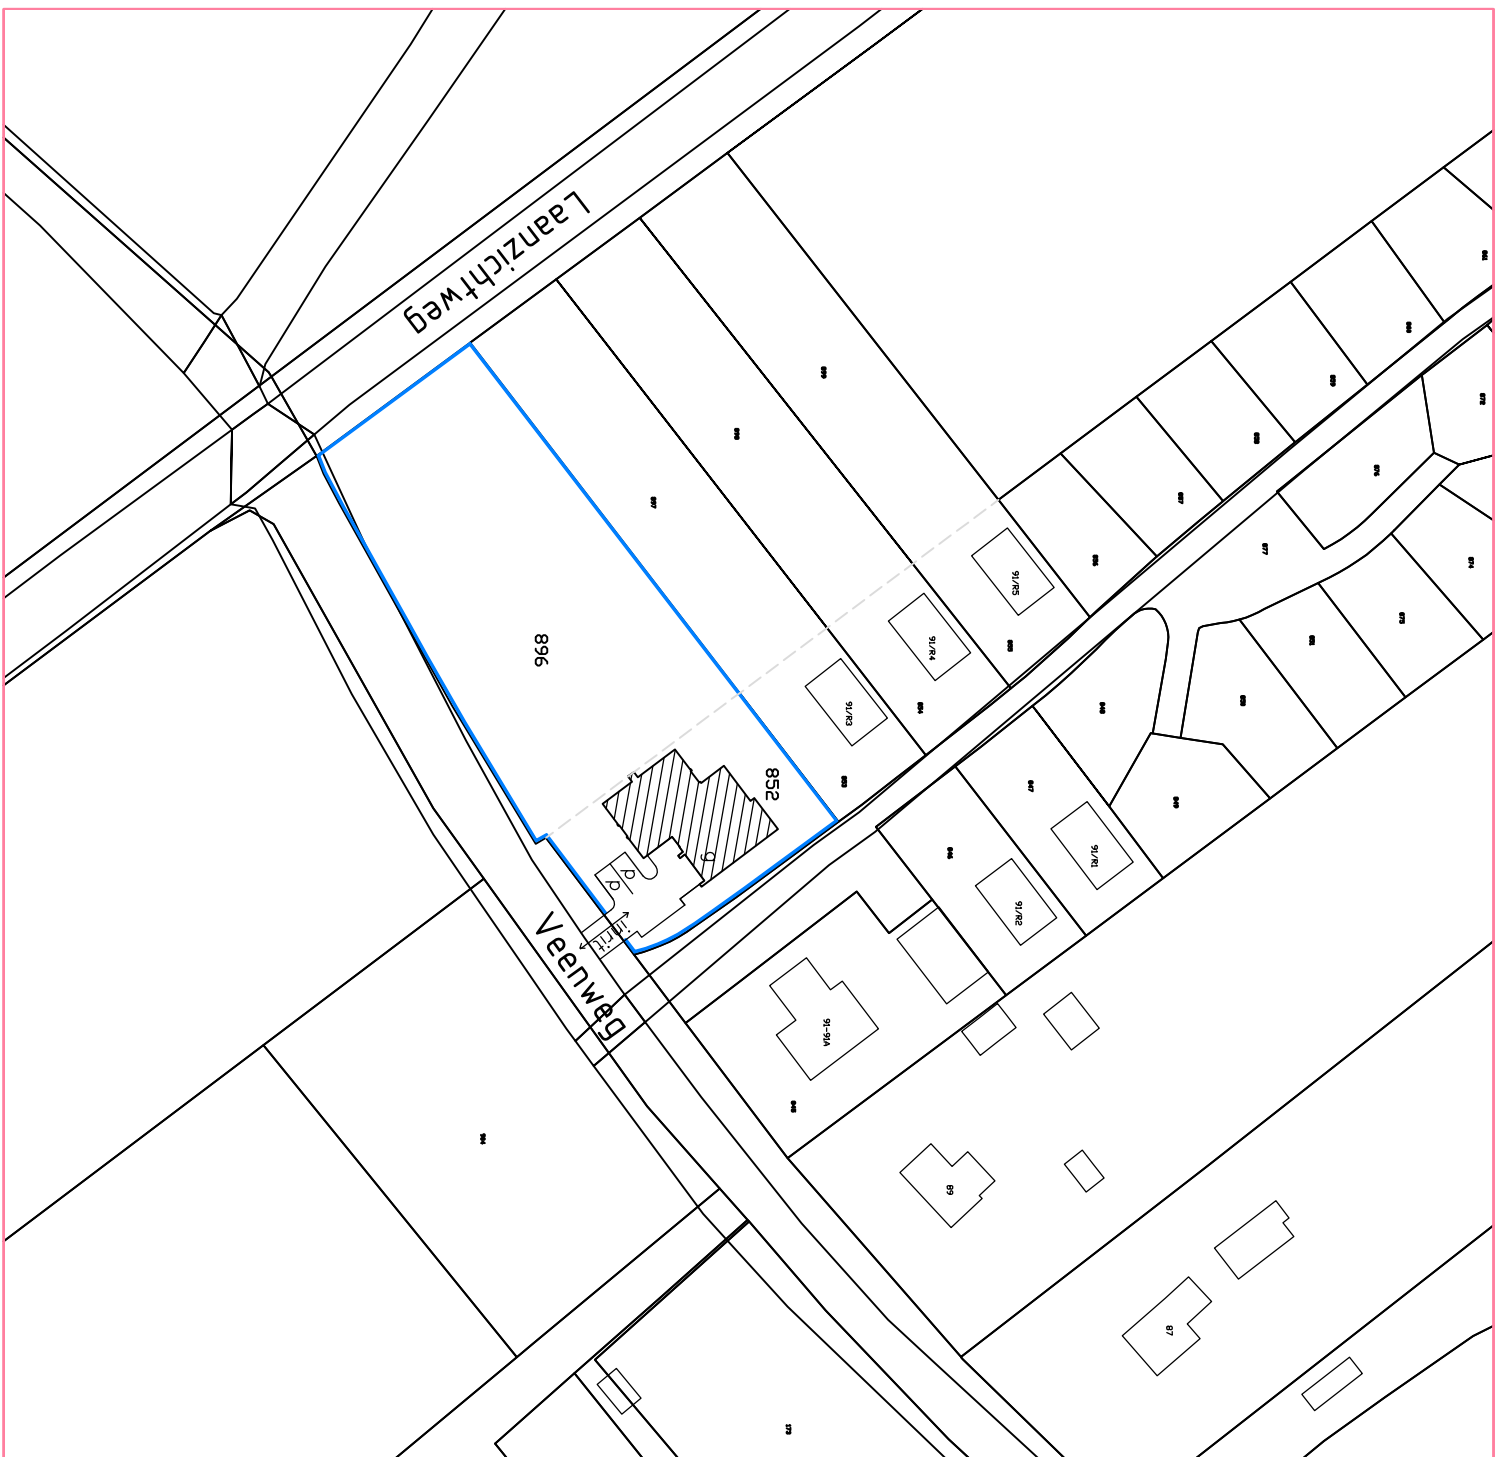

kadastraal gemeente Oudebroek sectie AK perceelnummers 852 en 896

situatie schaal 1 : 1000

project: nieuwbouw woning

opdrachtgever: 8096 PM Oudebroek

schaal: 1:100, 1:1000

datum: 17-02-2026

afmeting: A1

projectnr.: 03.62

tekeningnr.: DO.1

BISSCHOP ARCHITECT

06-22754518 www.bisschoparchitect.nl

Weverskamp 22 3848 CR Harderwijk

3D impressies