



zijgevel links

voorgevel

zijgevel rechts

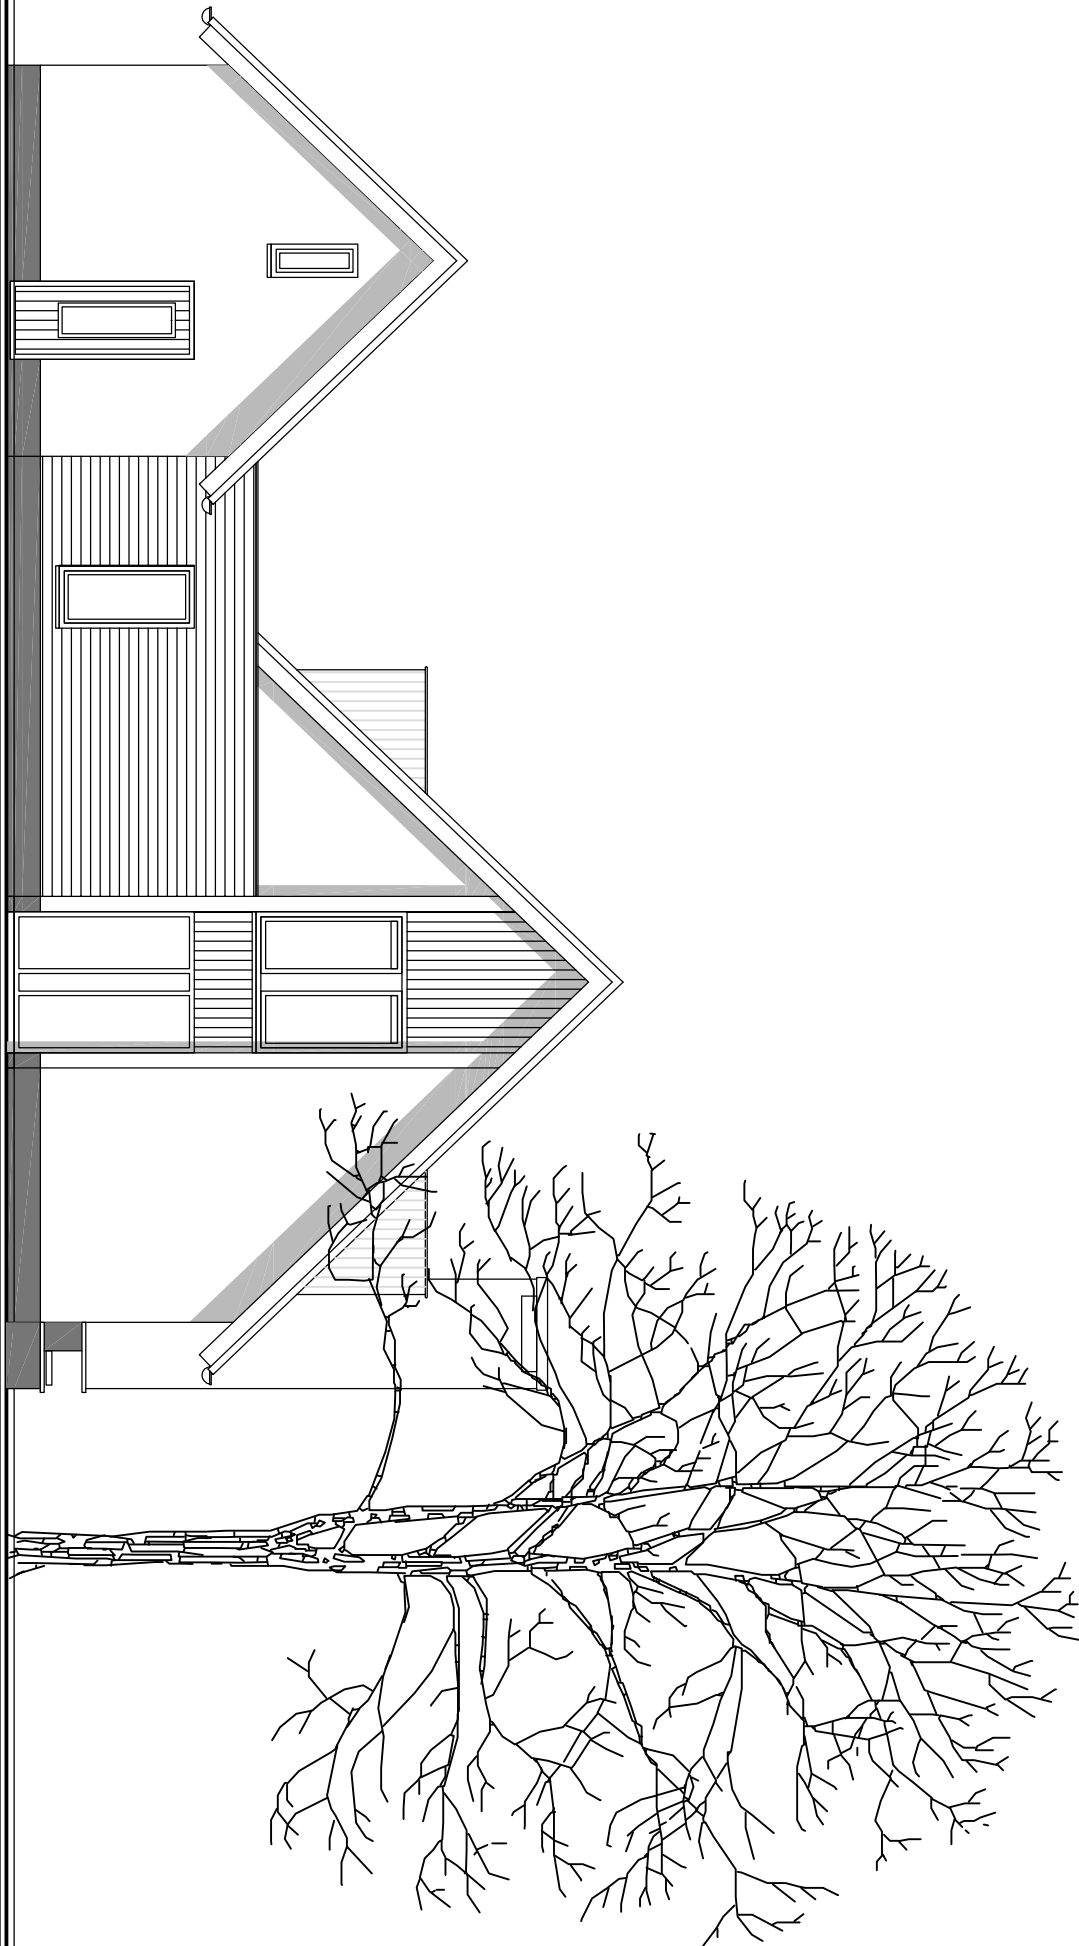

achtergevel

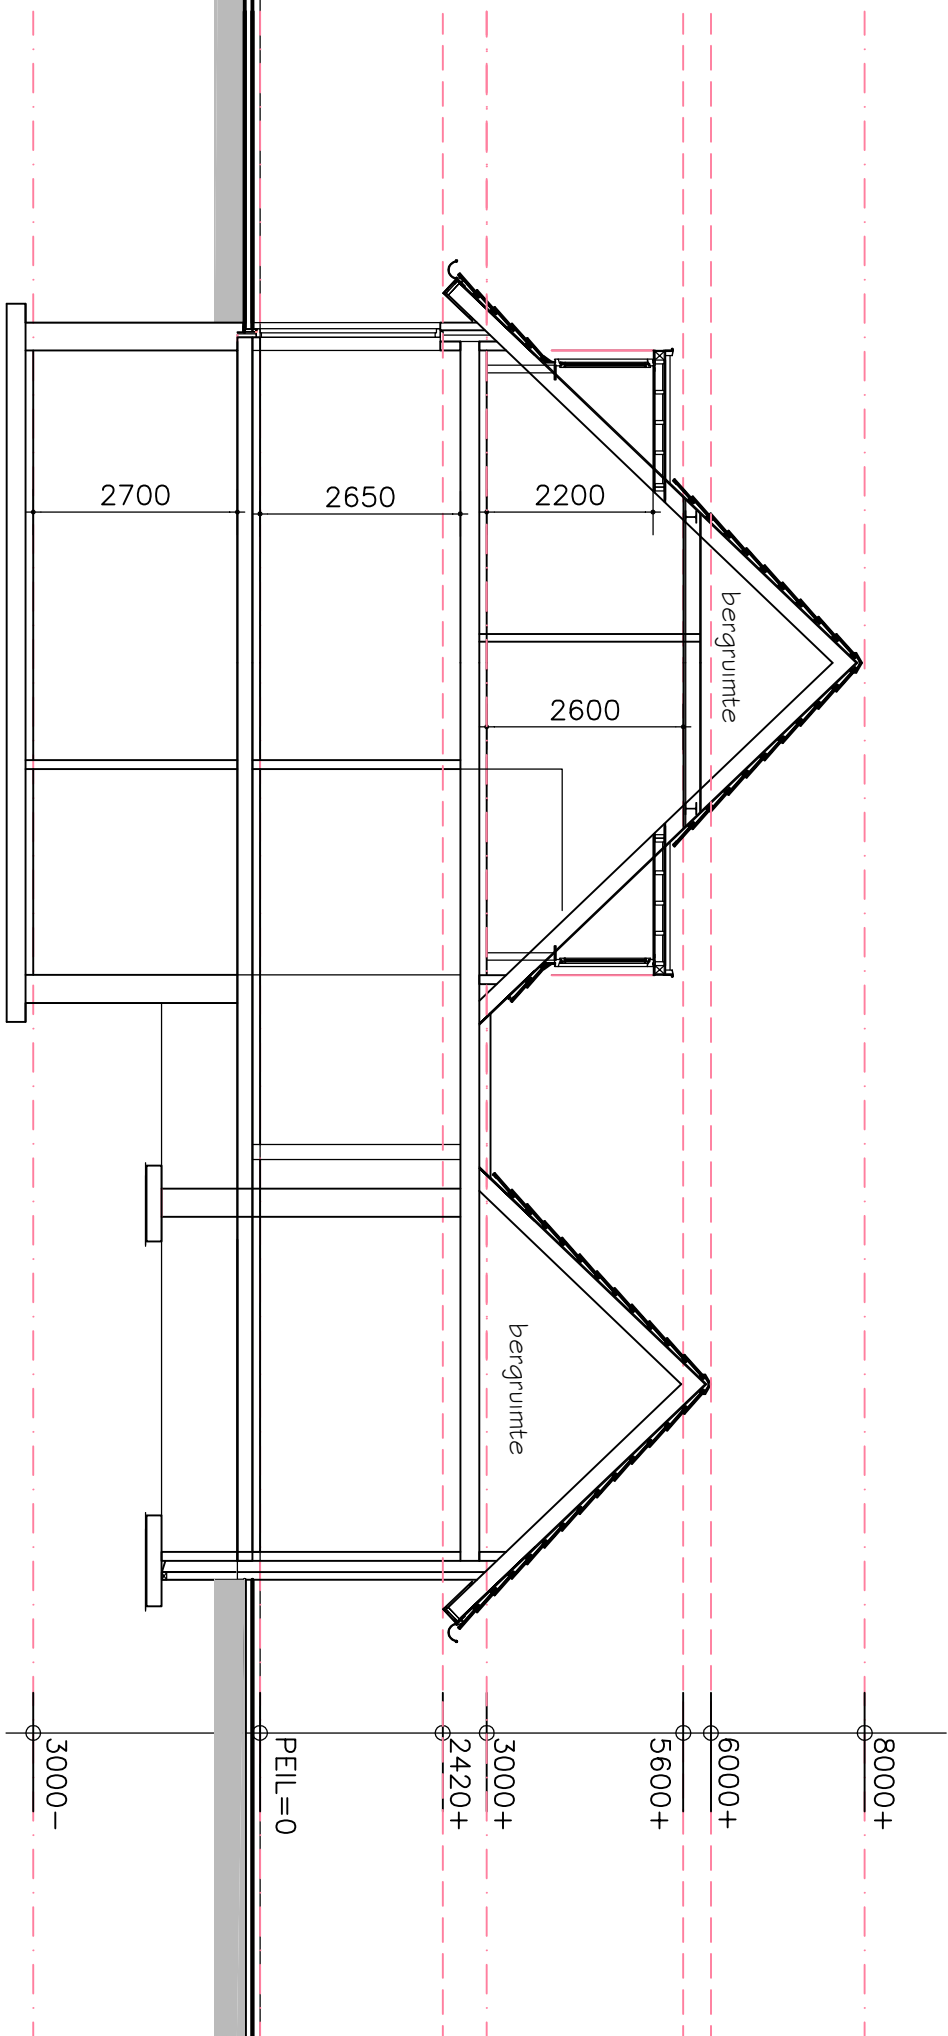

doorsnede

ONDERDEEL	MATERIAAL	KLEUR
gevels	; baksteen / stucwerk	; gebroken wit
trasmaan	; baksteen / stucwerk	; mangaan
boordooroverstek	; plamateriaal	; gebr. wit
dakkapellen	; zweedsrabat	; antraciet
kozijnen	; kunststof	; antraciet
ramen	; kunststof	; antraciet
deuren	; kunststof	; antraciet
raamdorpels	; keramisch	; zwart
beglazing	; HR++	; blank
dakbedekking	; keramische pan	; antraciet
dakgoten	; zinken masgoten	; zink naturel
hemelwaterafvoer	; zink	; zink naturel

material- en kleurgebruik

project:

• nieuwbouw woning

opdrachtgever:

• 8096 PM Oudeveer

onderdeel:

• gevels

doorsnede

schaal:

• 1:100

datum:

• 17-02-2026

afmeting:

• A1

projectnr.:

• 03.62

tekeningnr.:

• DO.2

BISSCHOP ARCHITECT

06-22754518

www.bisschoparchitect.nl

Weverskamp 22

3848 CR Harderwijk