


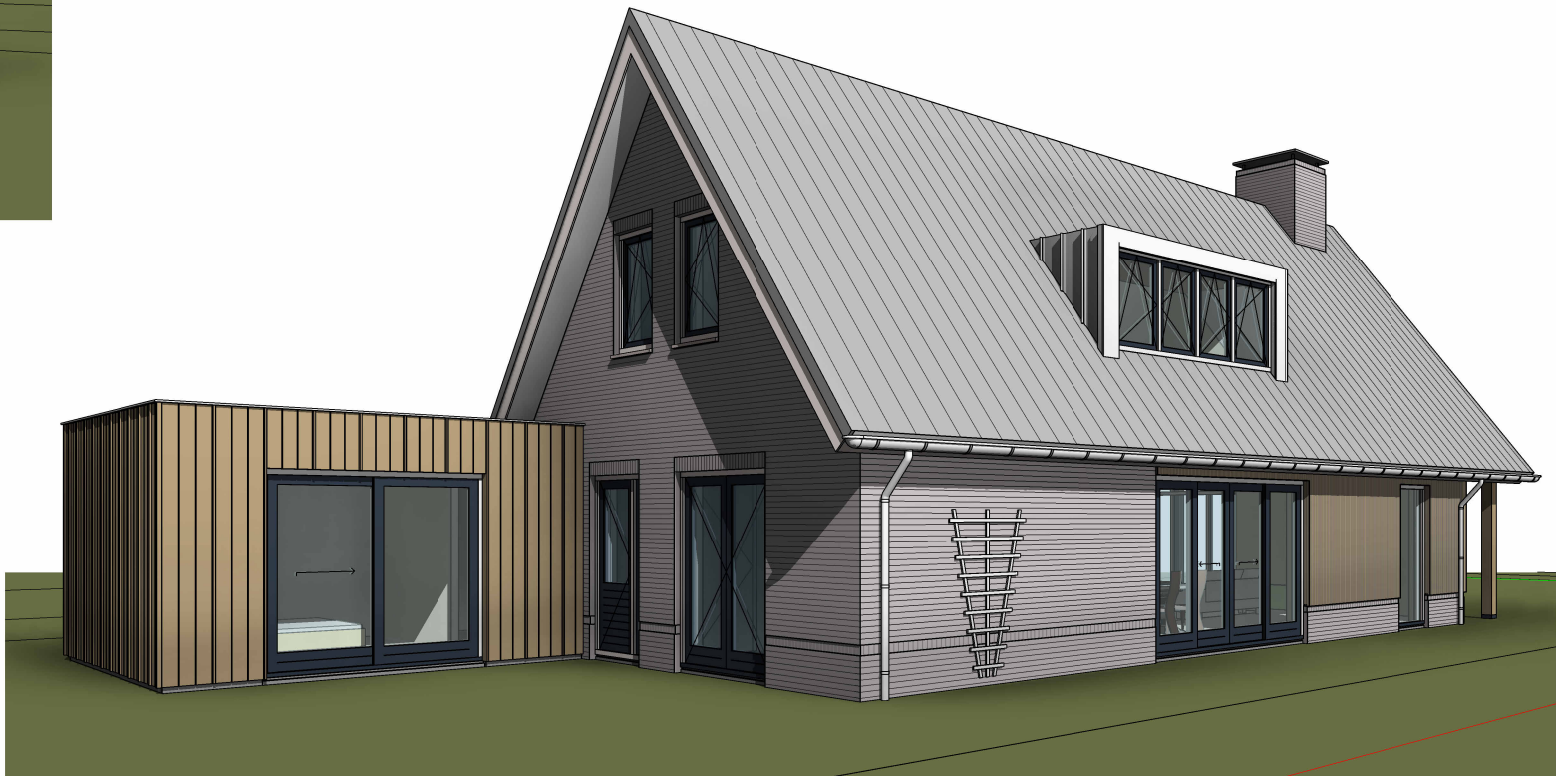

Project Nieuwbouw woning aan de Feithenhofsweg 6C te Oldebroek		Omschrijving Perspectief	Datum 05-12-2025
Projectadres Feithenhofsweg 6C 8096 PB OLDEBROEK		Status Definitief Ontwerp	Wijzigingsdatum
		Schaal	
 VAN DE STREEK BOUWKUNDIG TEKEN- EN ADVIESBURO		Formaat A3	Projectnummer 2483
		Getekend AvdS	Tekeningnummer B-2
		Molenpad 3a 8097 PH Oosterwolde 0525 62 17 11 info@vdstreek.nl www.vdstreek.nl	