
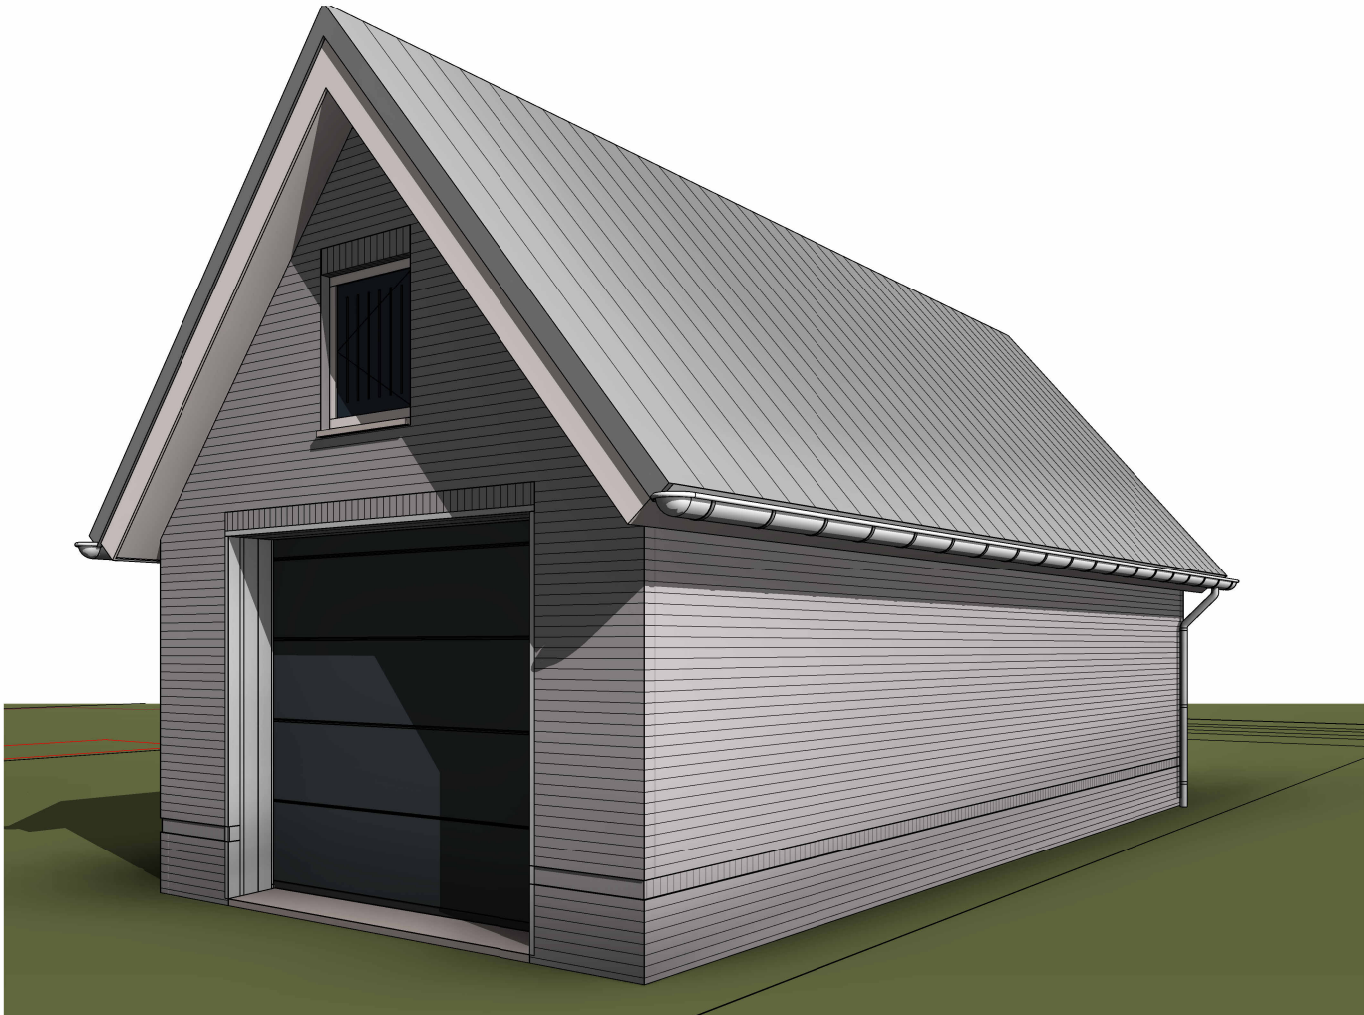
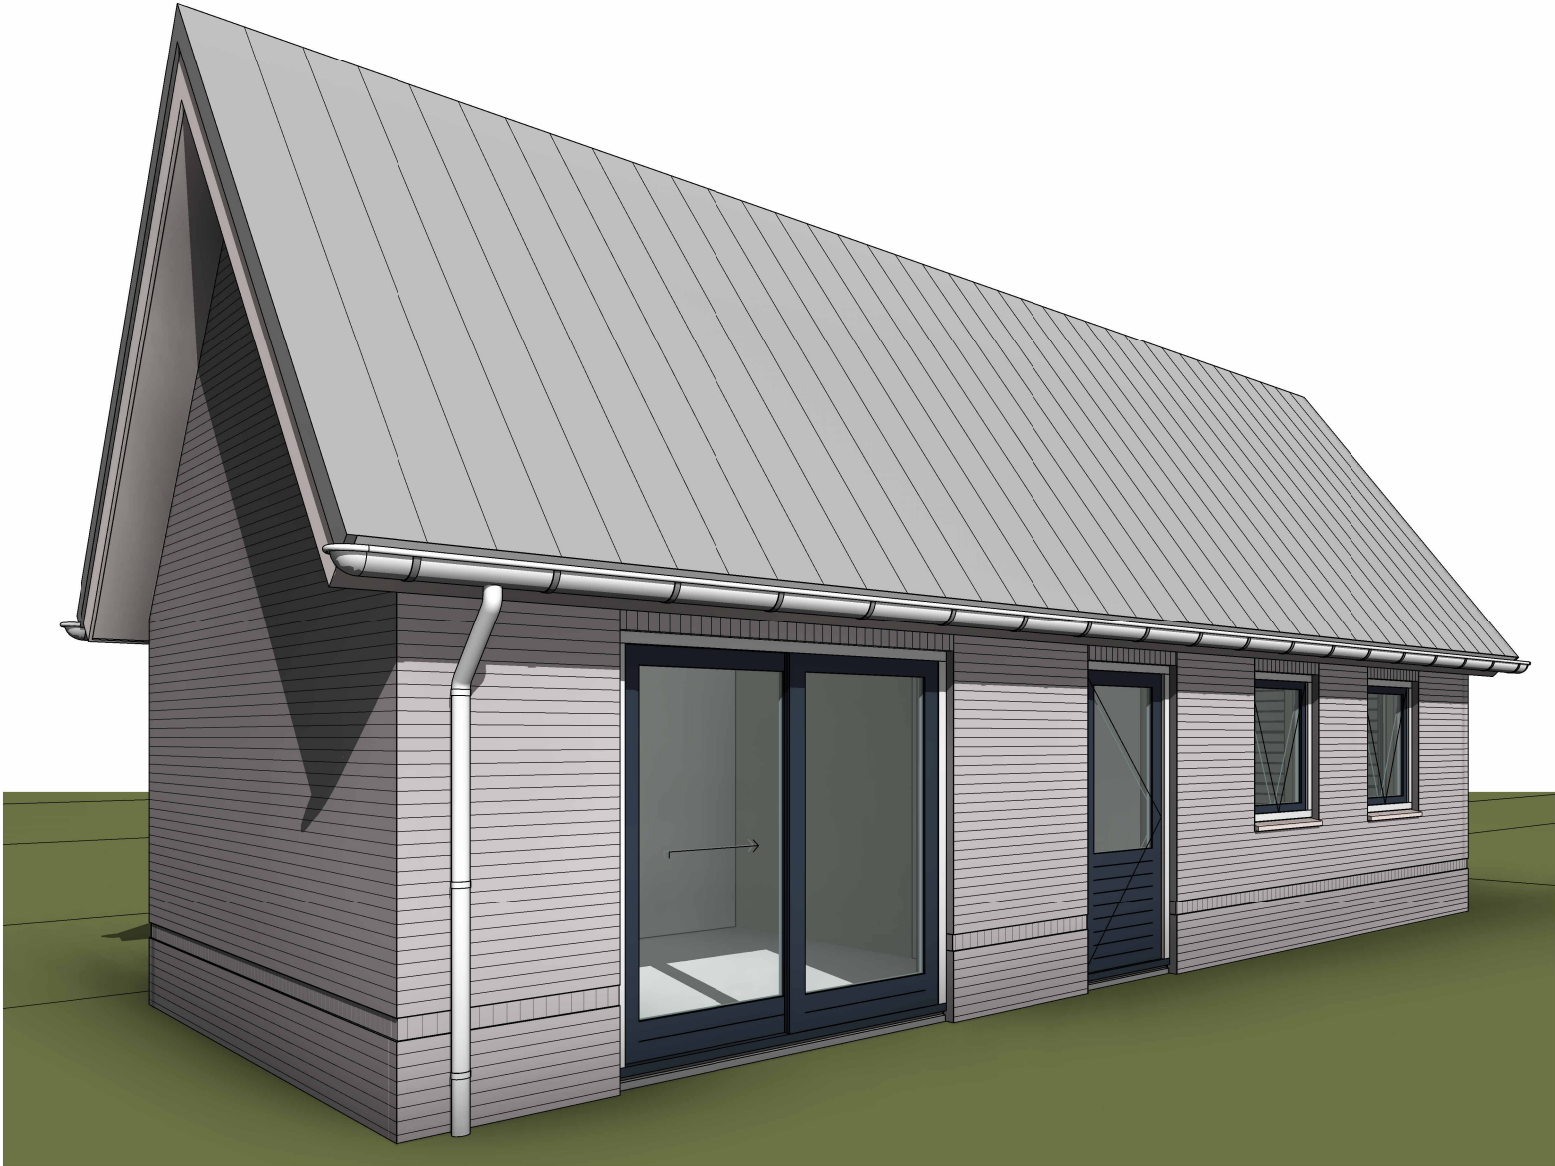


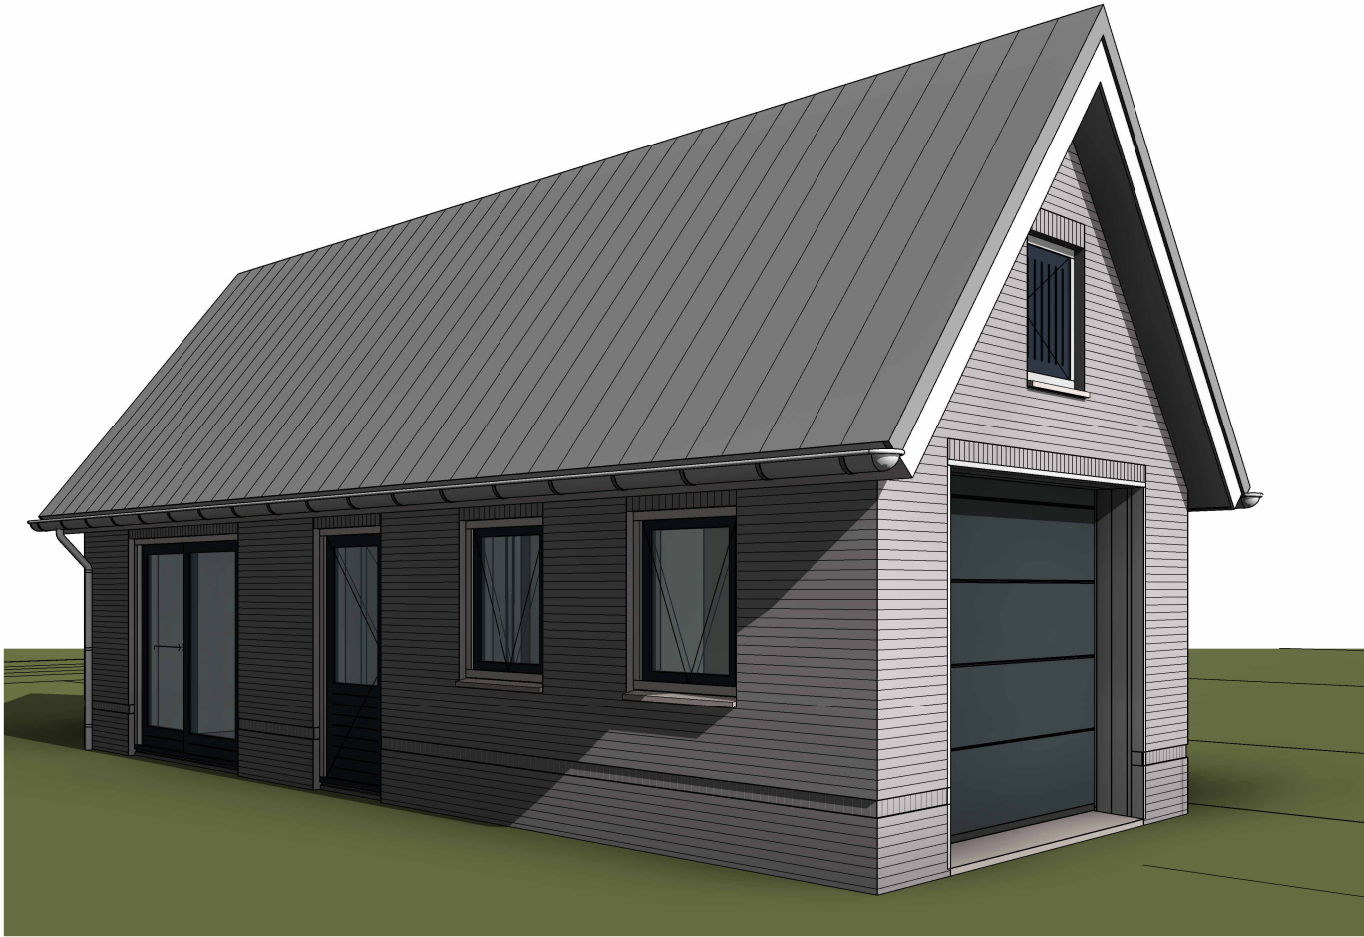

Project Nieuwbouw bijgebouw aan de Feithenhofsweg 6C te Oldebroek Projectadres Feithenhofsweg 6C 8096 PB OLDEBROEK	Omschrijving Perspectief	Datum 05-12-2025
	Status Definitief Ontwerp	Wijzigingsdatum
 VAN DE STREEK BOUWKUNDIG TEKEN- EN ADVIESBURO	Schaal	Projectnummer 2483
	Molenpad 3a 8097 PH Oosterwolde 0525 62 17 11 info@vdstreek.nl www.vdstreek.nl	Tekeningnummer B-2
Het auteursrecht wordt voorbehouden overeenkomstig de wet CAD tekeningen; geen handmatige wijzigingen toegestaan. Niets uit deze tekening mag overgenomen worden zonder toestemming van onze opdrachtgever en/of ons bureau.		