


*Koper verklaart hierbij
akkoord te gaan met deze
werktekening.
Dit geldt zowel voor de
voor- als achterzijde!*

Datum	Plaats
-------	--------

Datum 2e bezoek
bouw:

Vorbereiden: ja/nee


Datum:

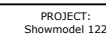

Product	paraaf verkoper
---------	-----------------

BLAD NR: 1

Deze tekening is ons eigendom en mag zonder toestemming niet worden gekopieerd, vermenigvuldigd of aan derden ter inzage worden gegeven.

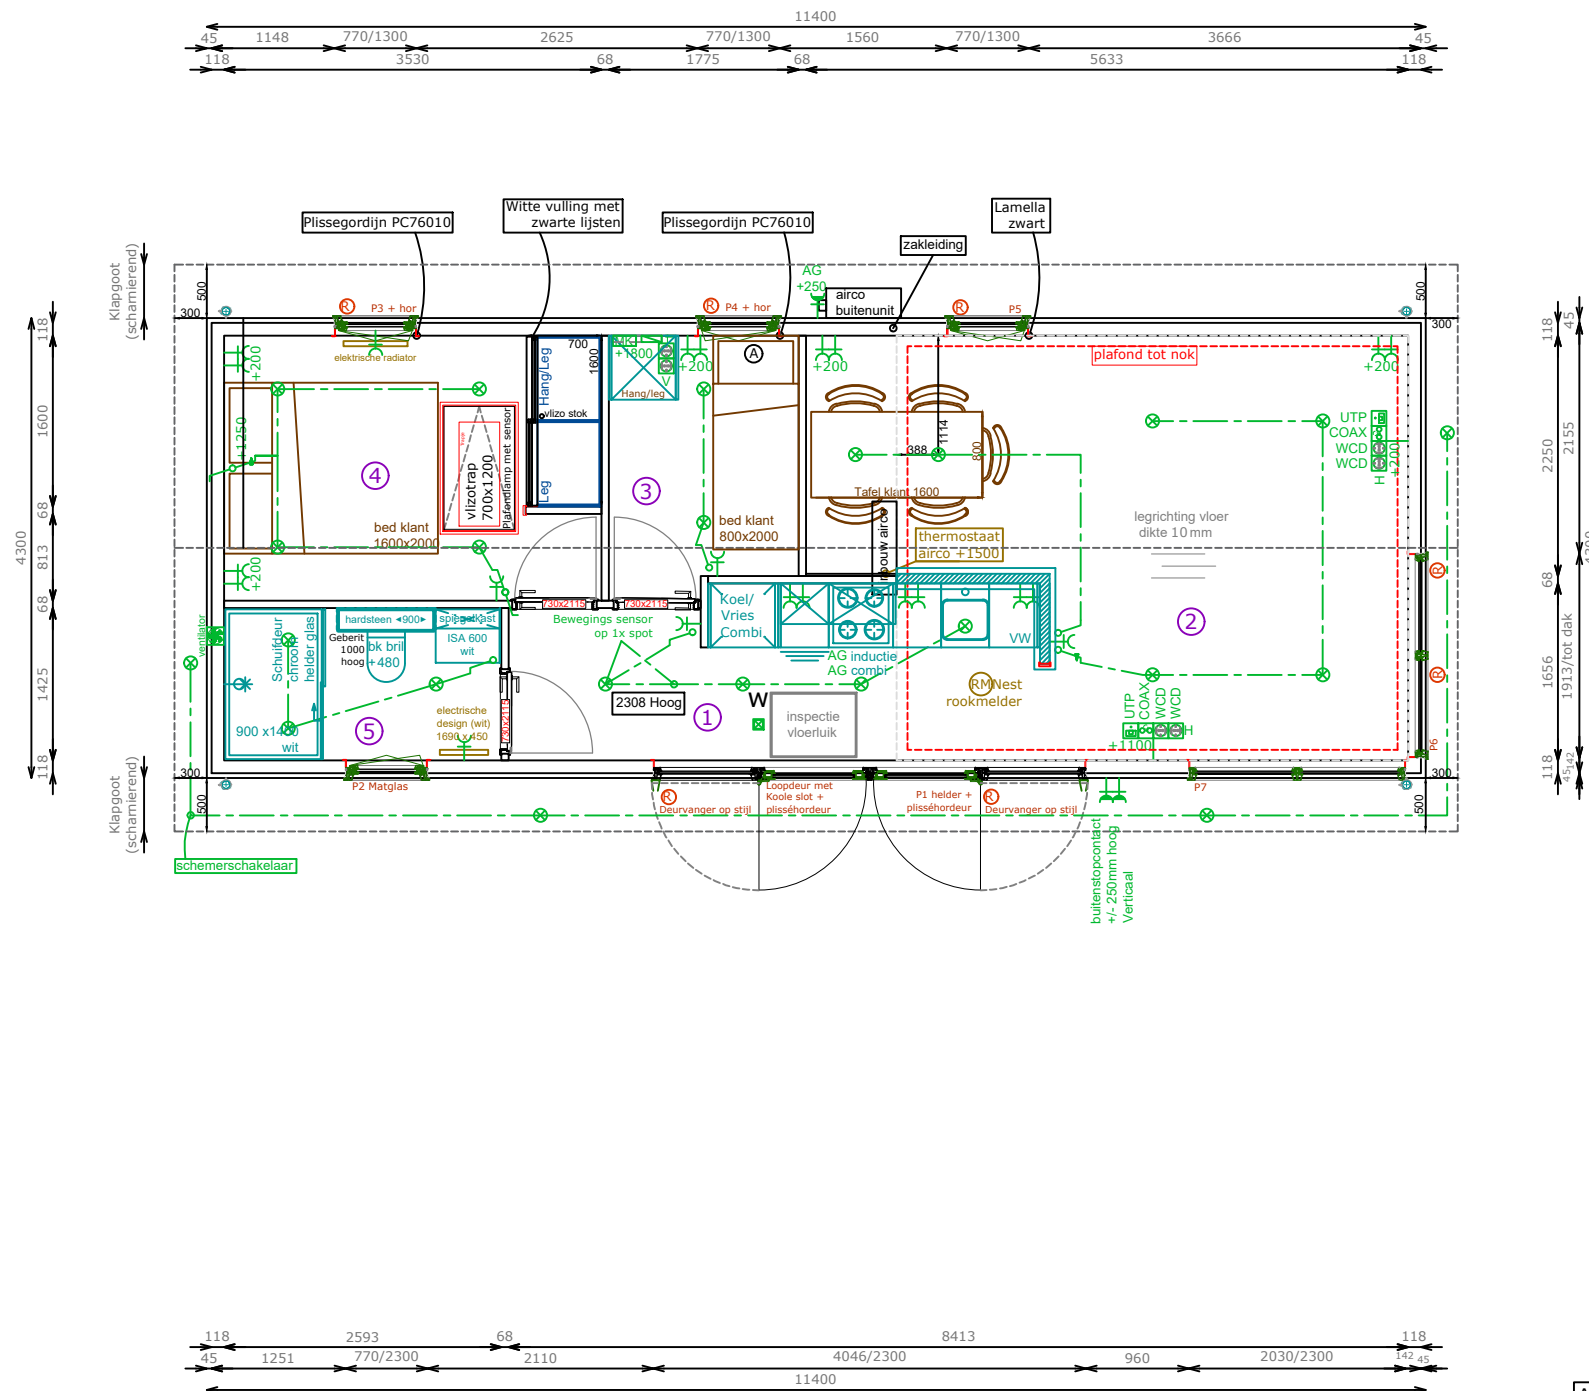

Afmeting: 49m²