
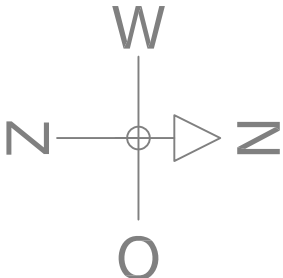


Kavel 86
337 m2

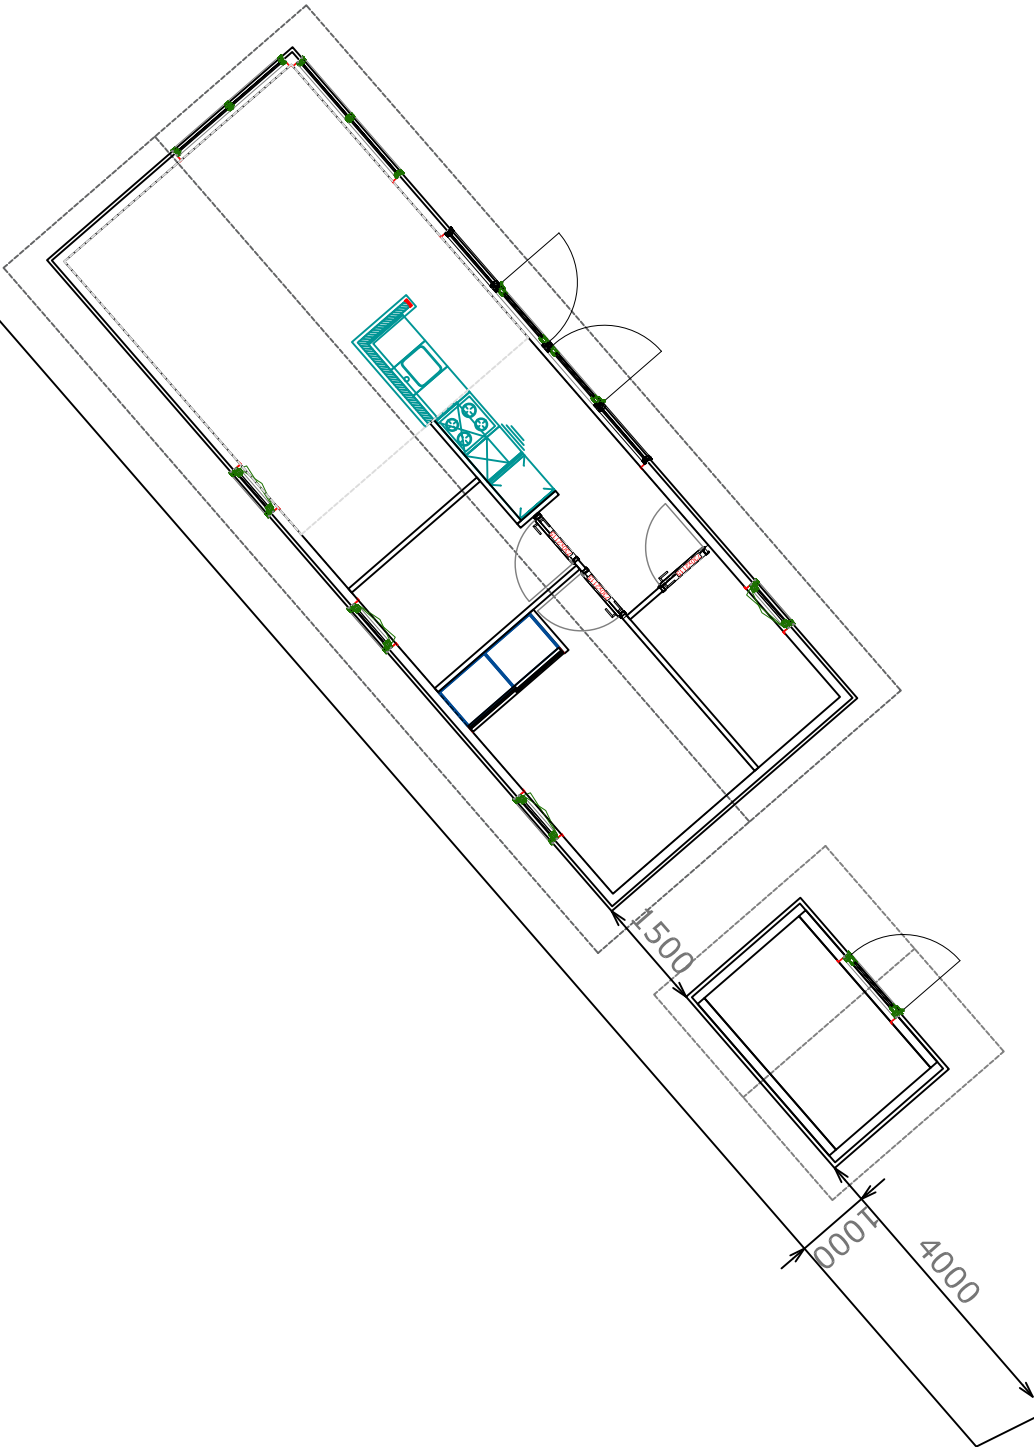

PROJECT:
Showmodel 122

paraaf product paraaf verkoper
manager

INHOUD: Situatie

06-06-2024 | RZ

12-06-2024 | RZ

18-06-2024 | RZ

SCHAAL: 1:50 (A3)

BLAD NR: 1

Deze tekening is ons eigendom en mag
zonder toestemming niet worden gekopieerd,
vermenigvuldigd of aan derden ter inzage
worden gegeven.